



CROQUI DE CONSTRUÇÃO DE UM CANTEIRO NA
AV. JOAO GREGORIO DA SILVA NO CRUZAMENTO DA
RUA JOSE BONIFACIO

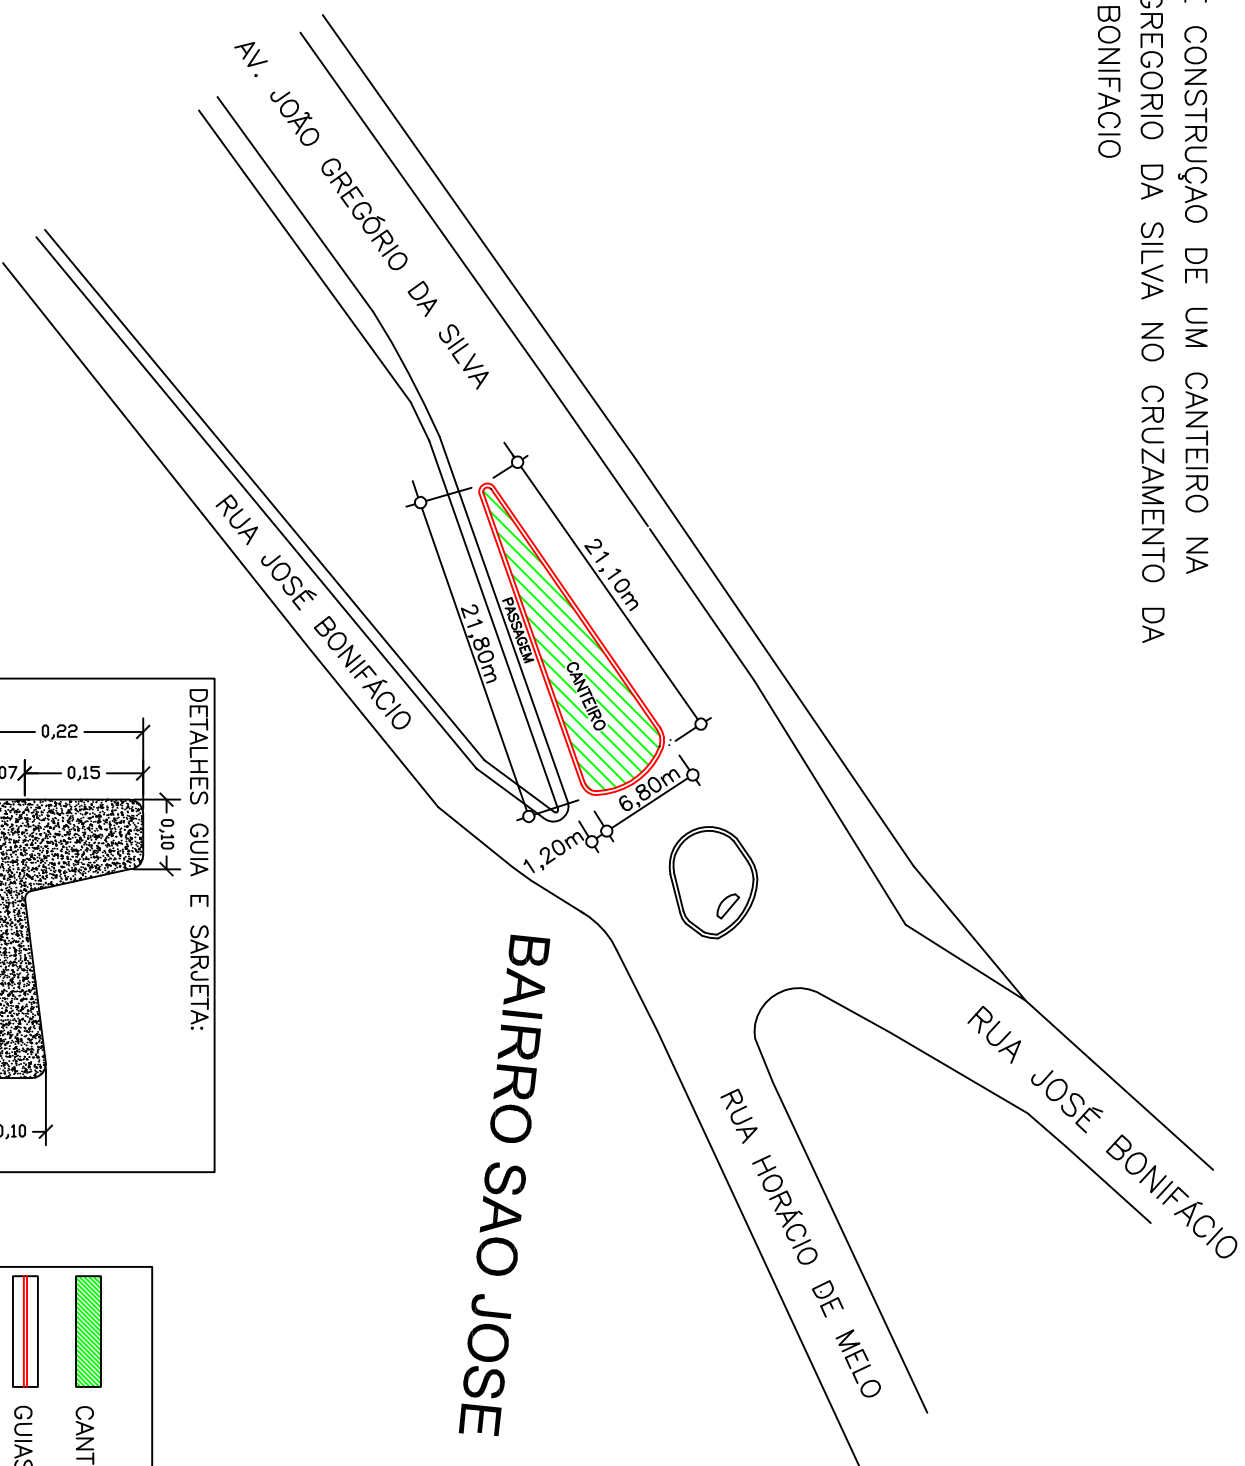

DETALHES GUIA E SARJETA:

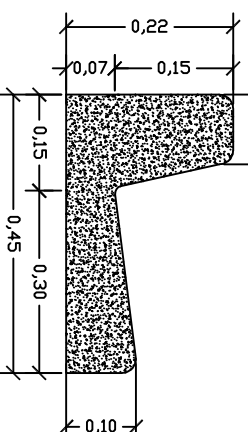

LEGENDA	
	CANTEIRO A GRAMAR 71,74 M²
	GUIAS E SARJETAS 49,70 ML

ESC/ 1:500