

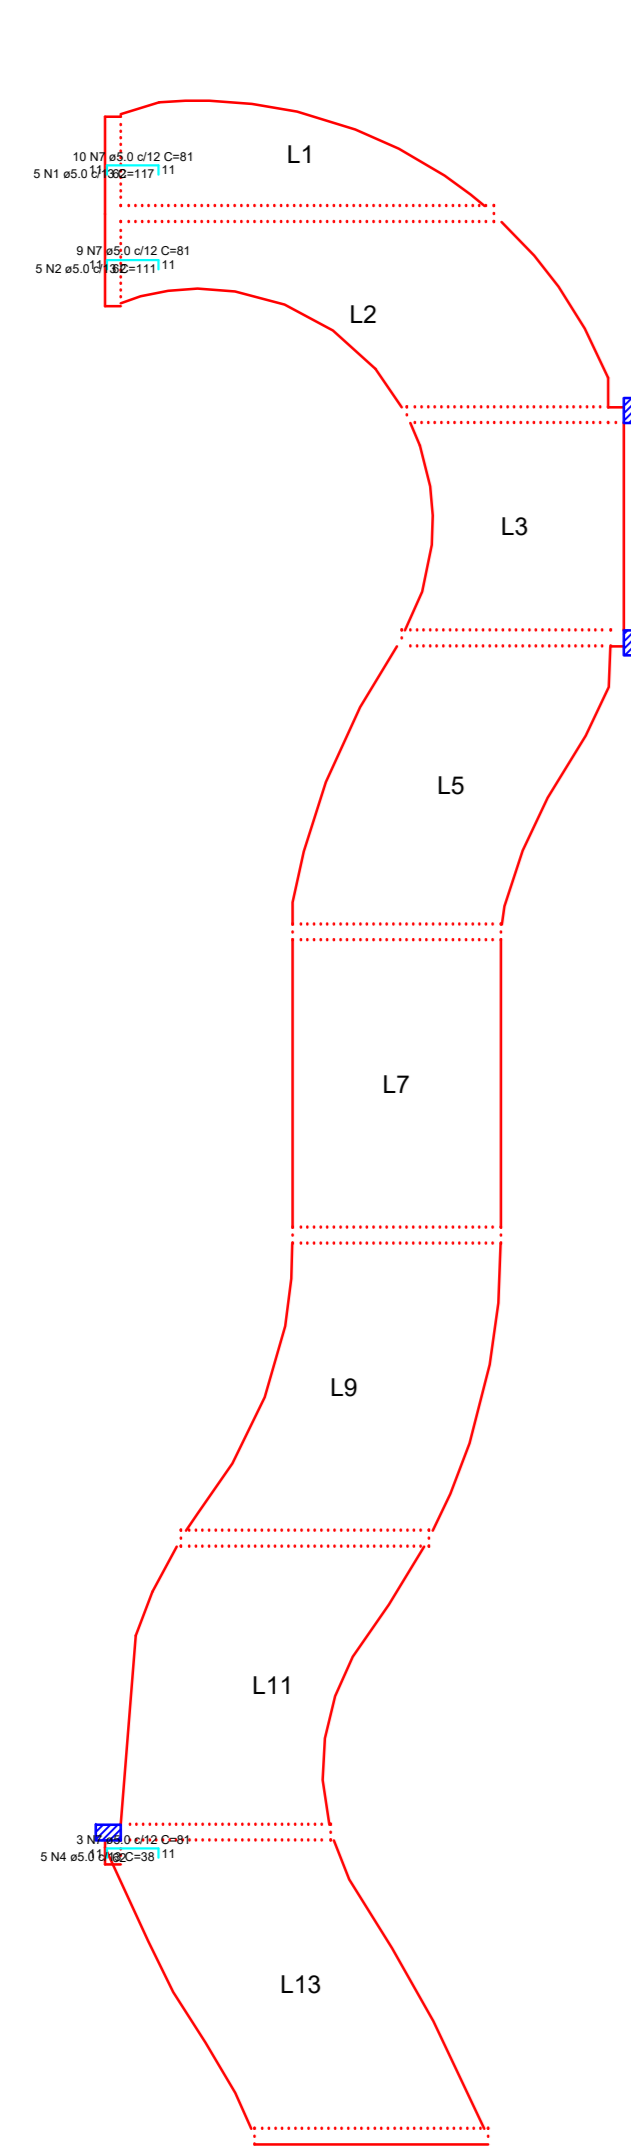
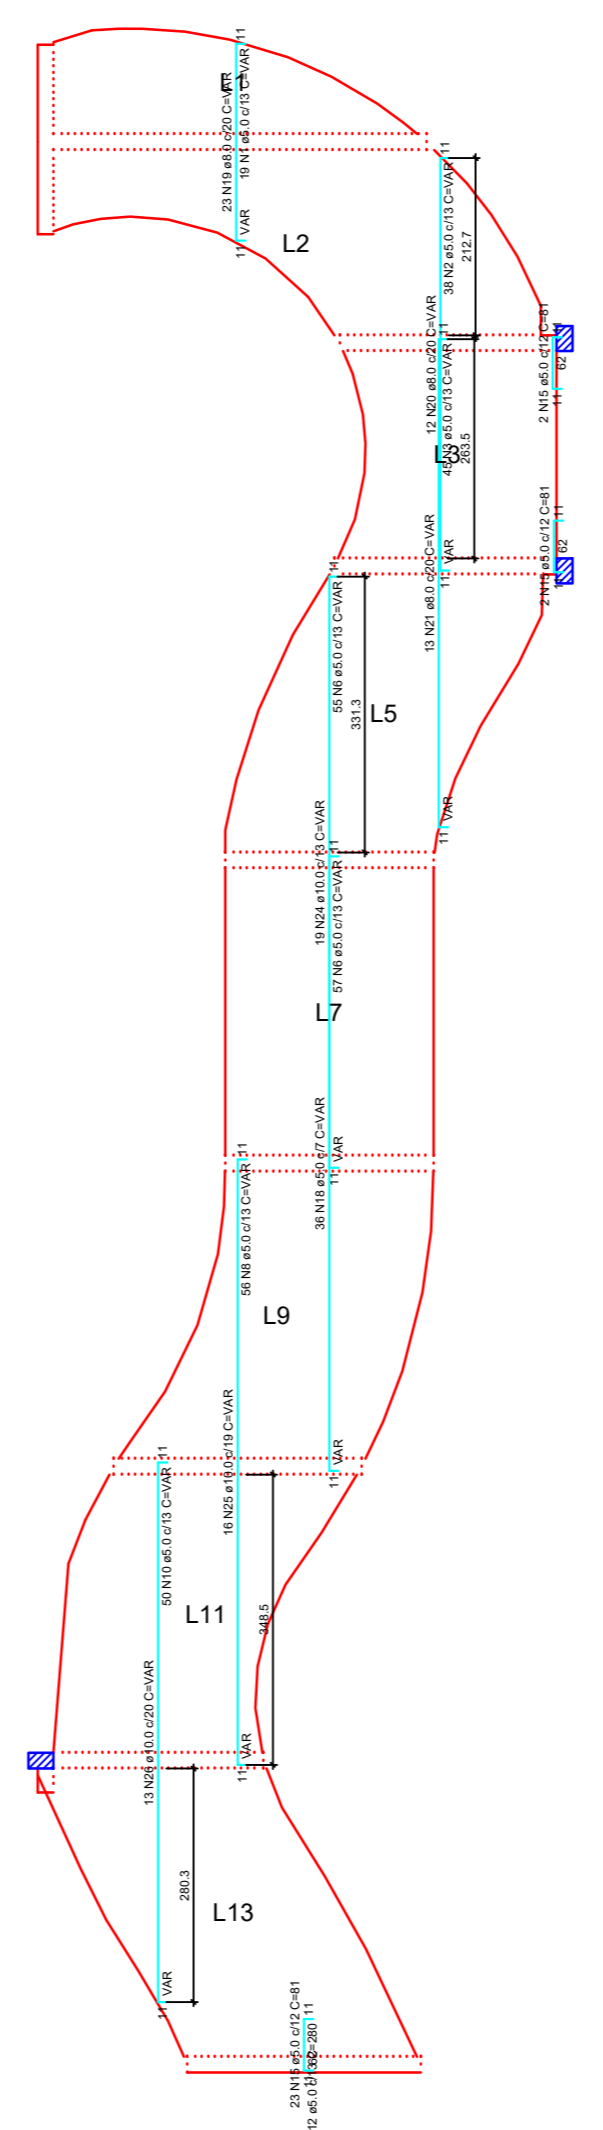





(178.30 x126.10)

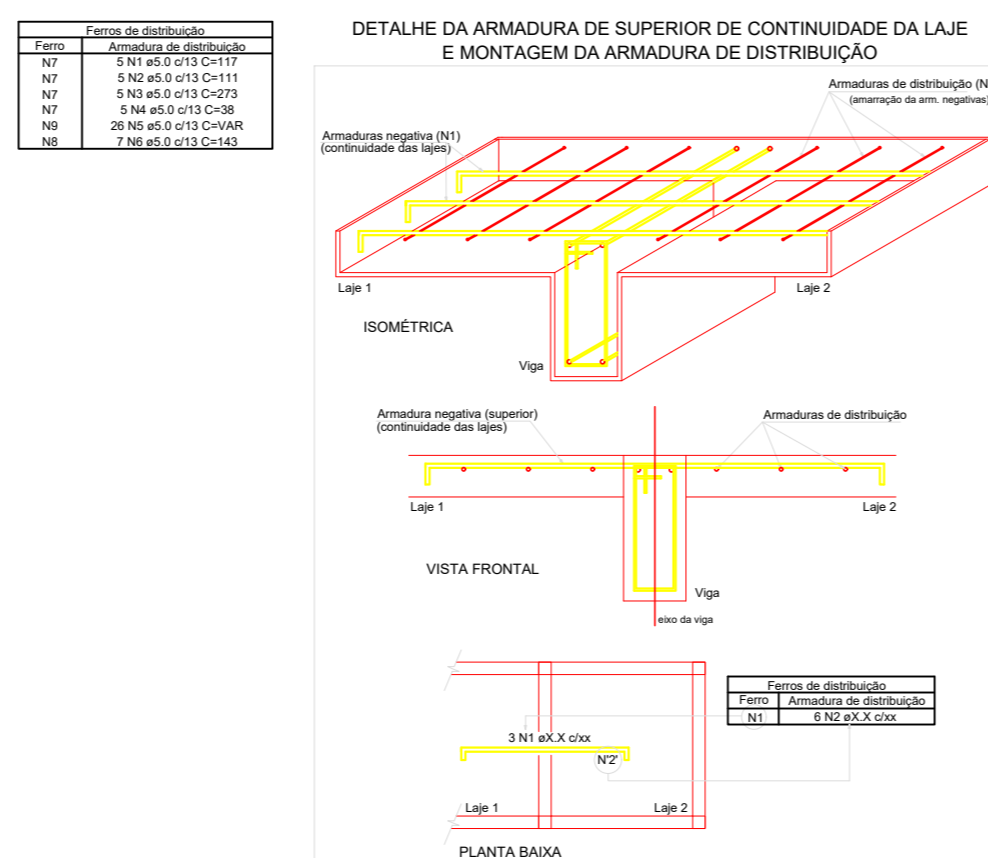



Armação negativa das lajes do pavimento Passarela (Eixo X)  
escala 1:50

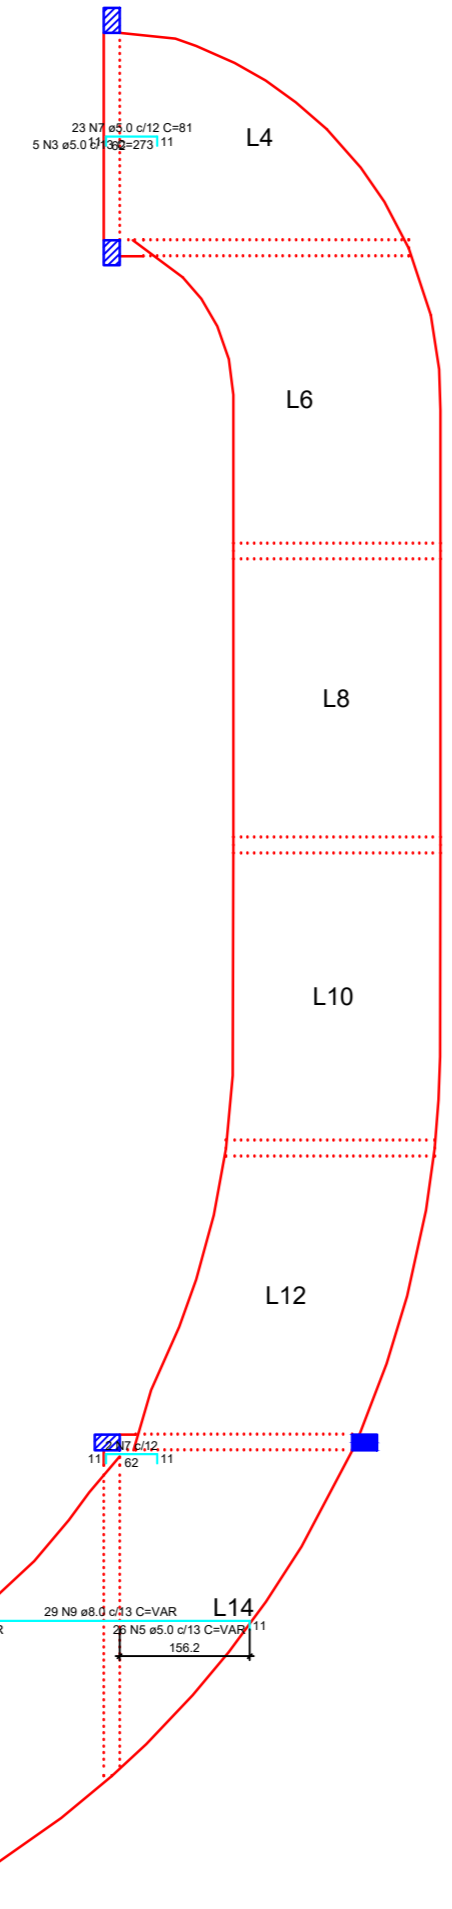


Armação negativa das lajes do pavimento Passarela (Eixo Y)  
escala 1:50

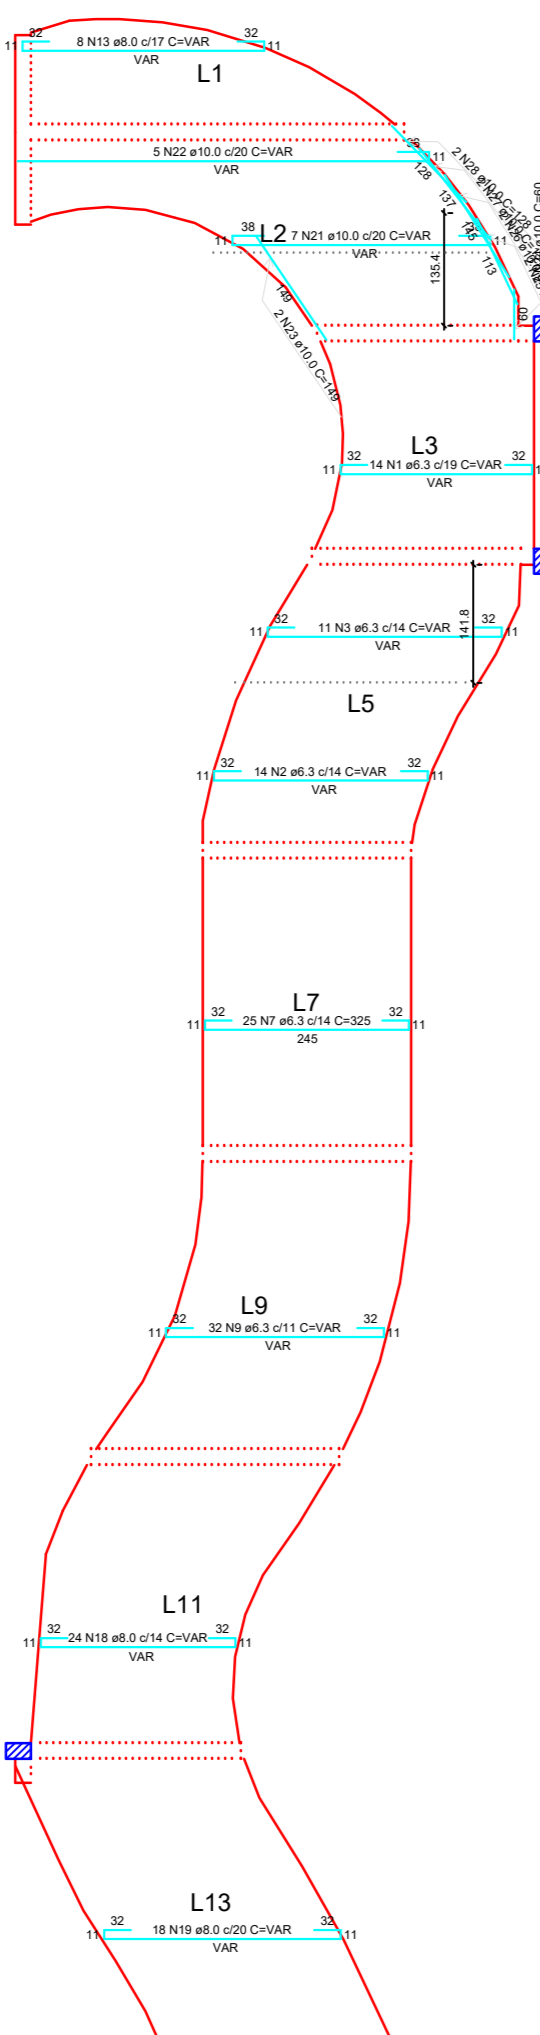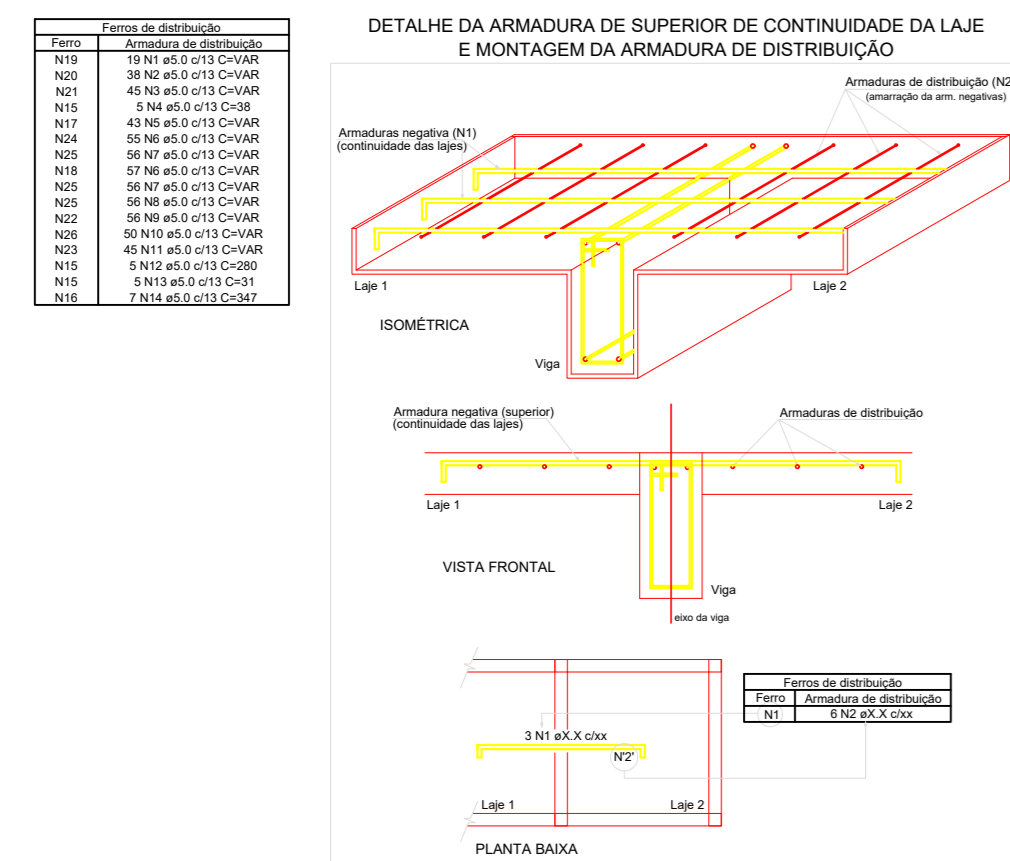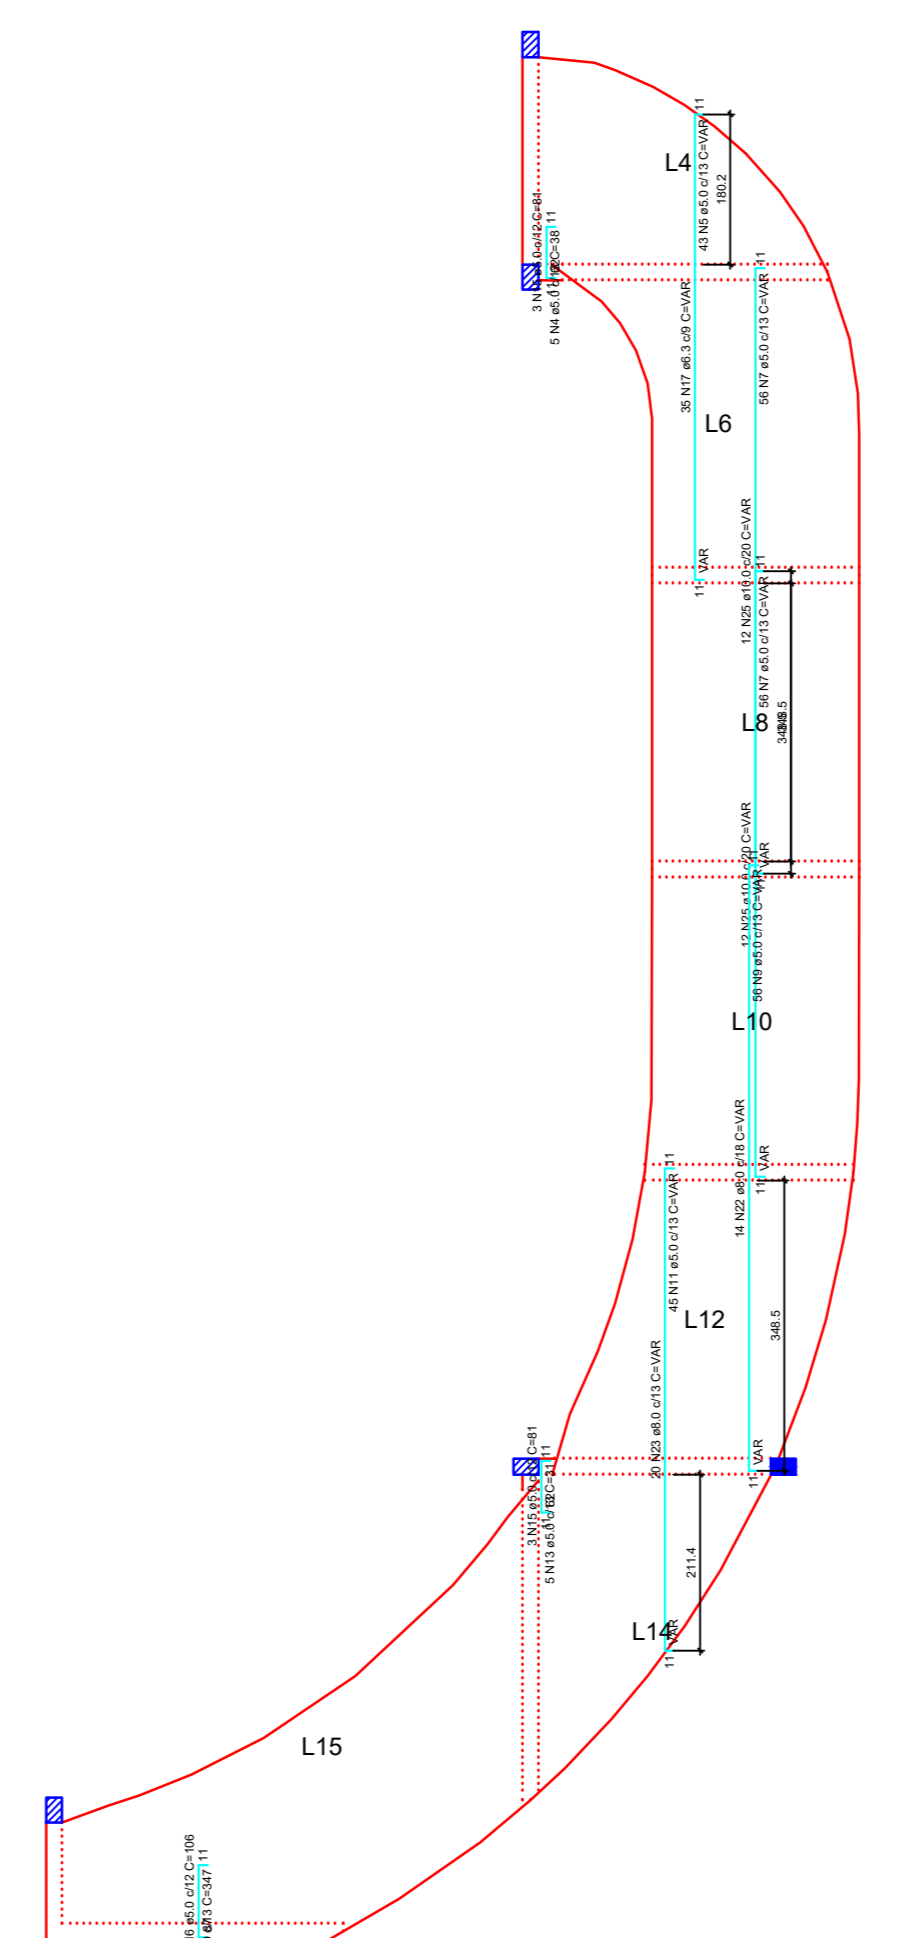

Armação positiva das lajes do pavimento Passarela (Eixo X)  
escala 1:50

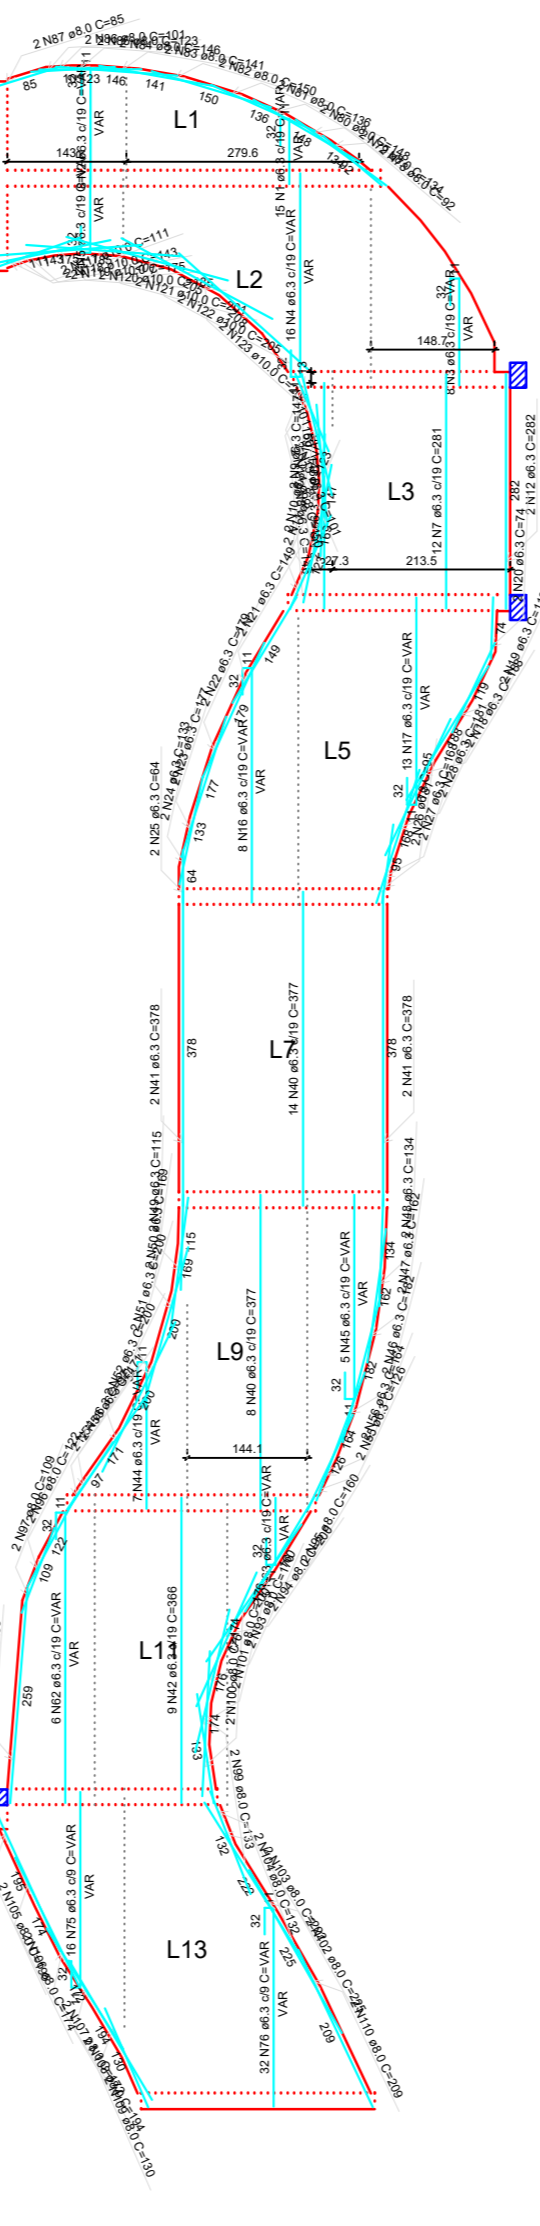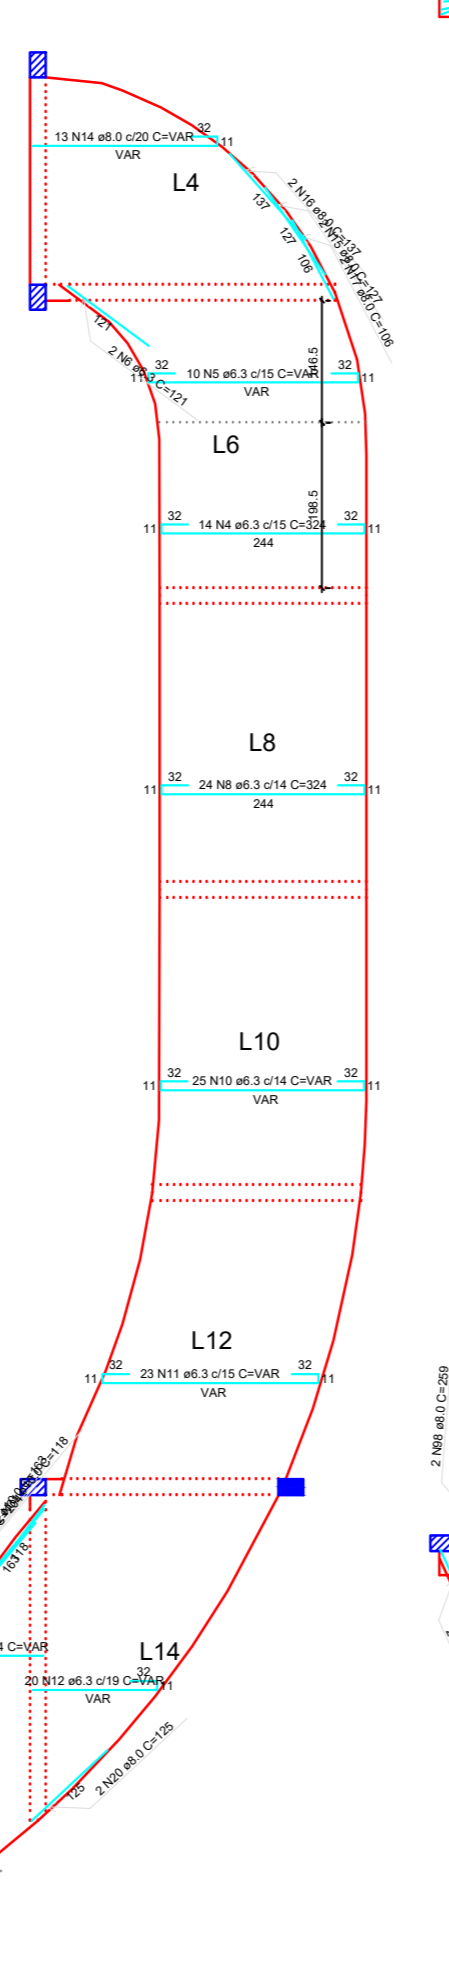


Armação positiva das lajes do pavimento Passarela (Eixo Y)  
escala 1:50

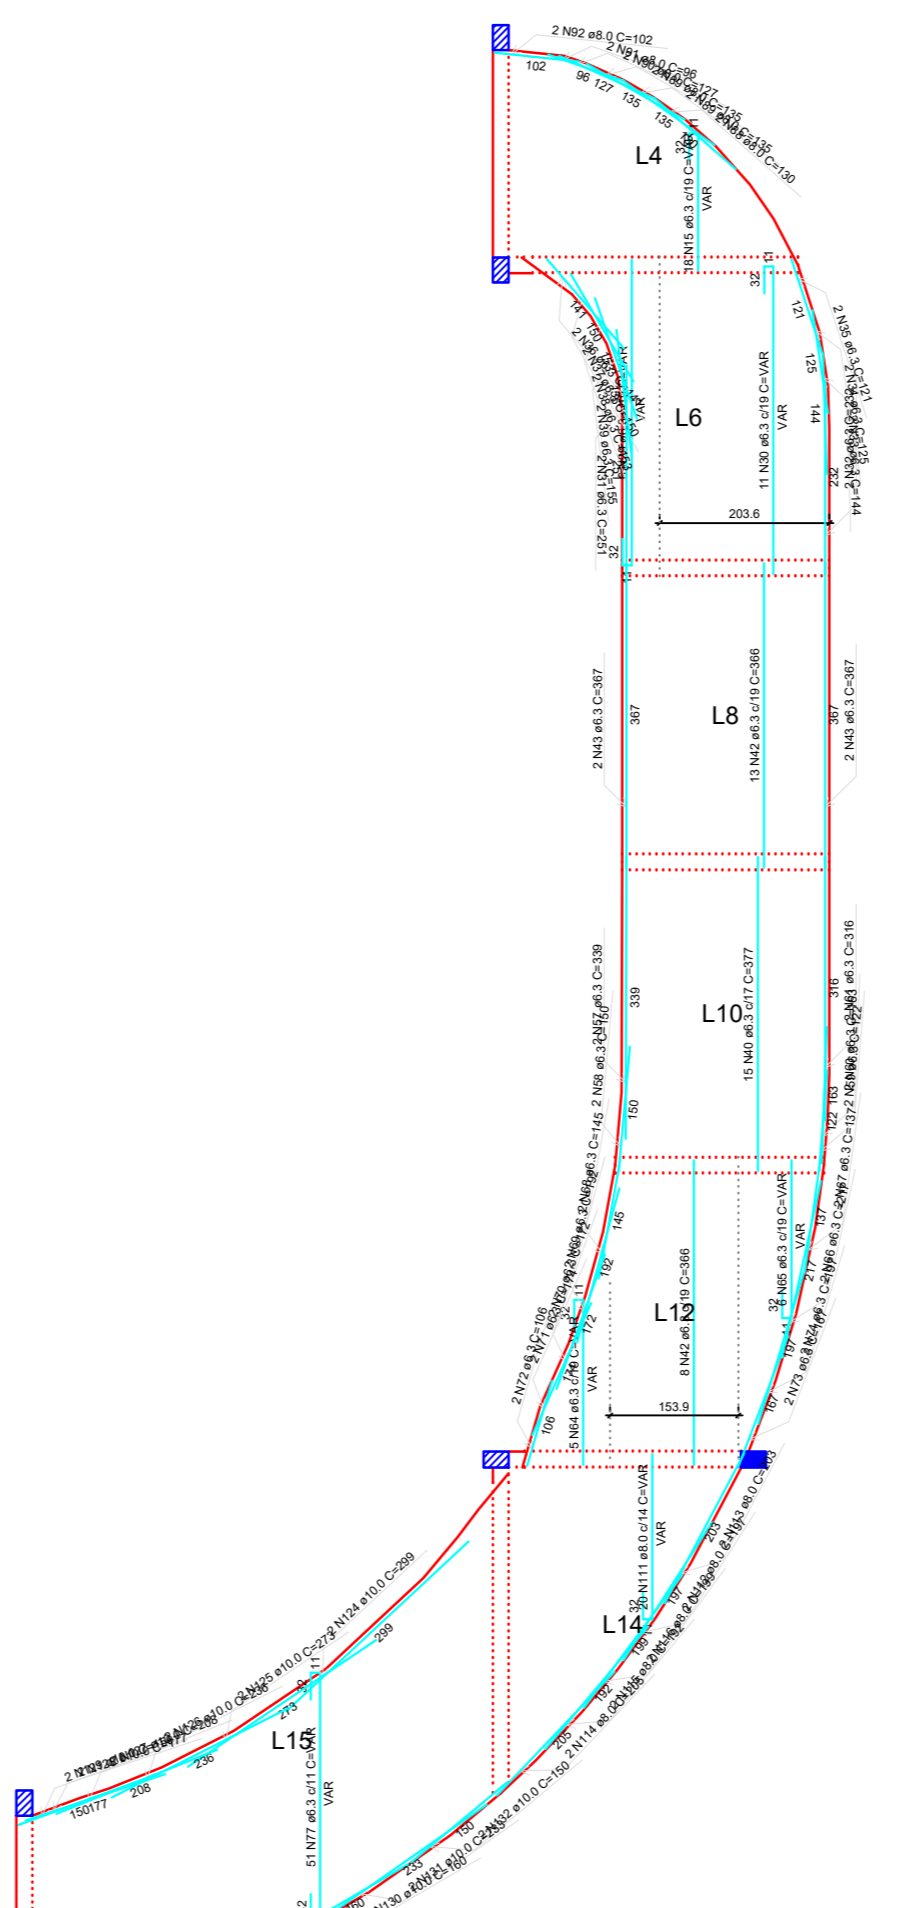

Item	Descrição	Quantidade	Unidade
1	...	...	...
2	...	...	...
Item	Descrição	Quantidade	Unidade
1	...	...	...
2	...	...	...
**M&D ENGENHARIA**  
 MAX DEMARCA SERVIÇOS DE ENGENHARIA LTDA - EPP  
 Av. Prof. Rubens de Carvalho Ferreira s/n Centro  
 Cajuru SP

Prefeitura Municipal de Cajuru  
 Projeto de Escola  
 Av. Prof. Rubens de Carvalho Ferreira s/n Centro  
 Cajuru SP

**ESTRUTURAL**  
 Detalhamento das Ferragens da Passarela  
 Eng.ª Márcia A. Demarchi  
 ESTRUTURAL ESCOLA-CAJURU-20112019  
 22/10/2019

Indicadas: 00 12/15 Especial