

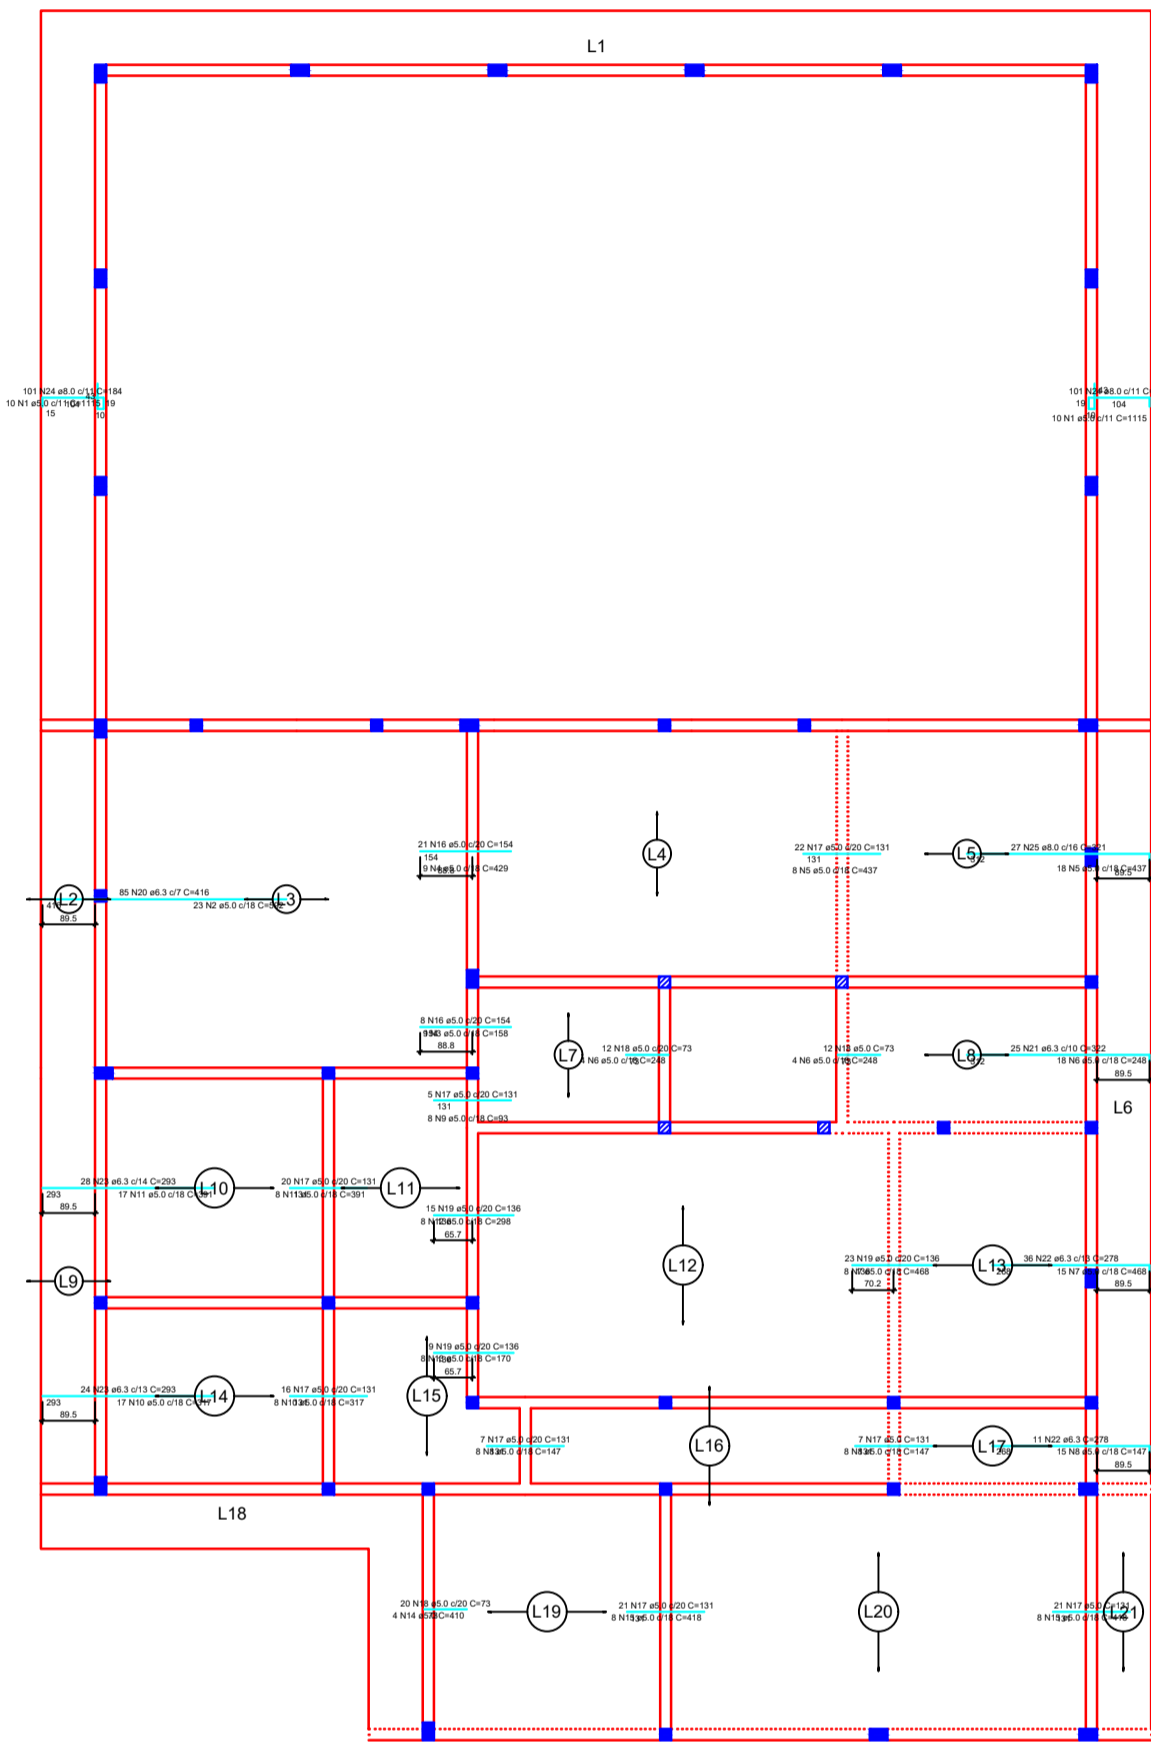


(178.30 x126.10)

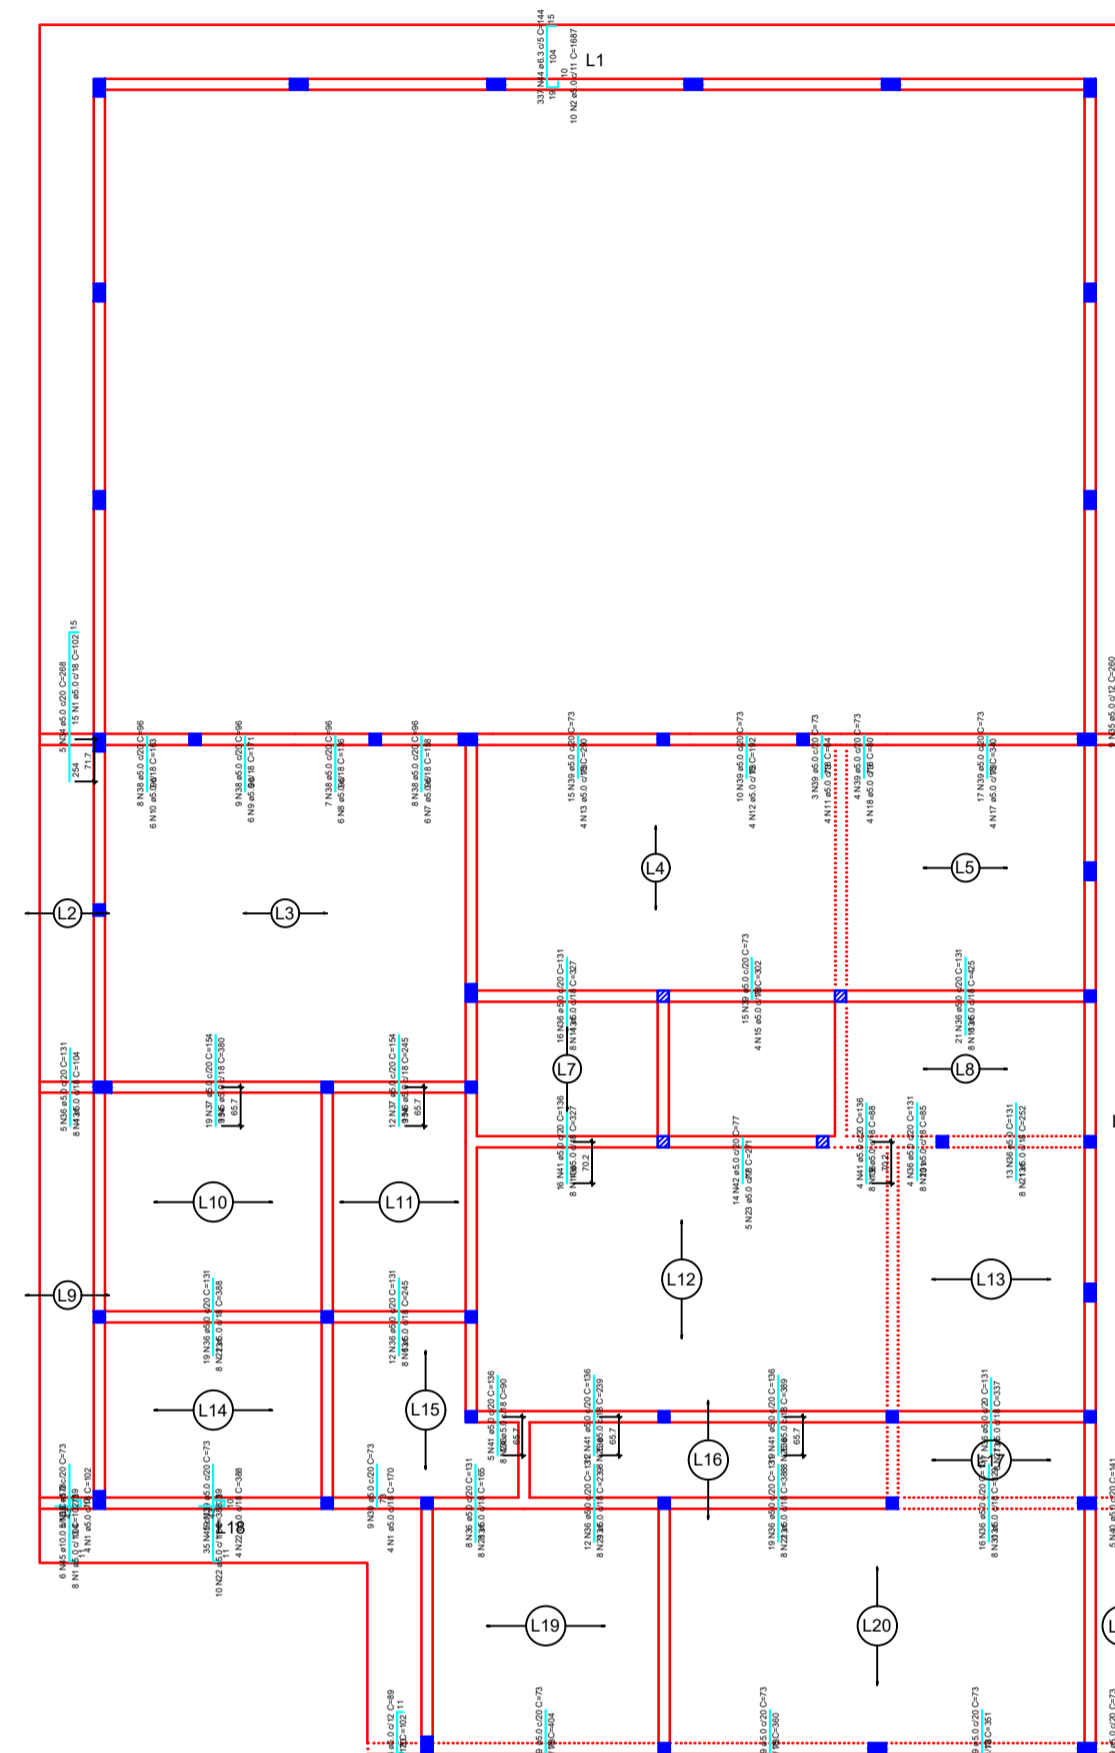

Armação negativa das lajes do pavimento Térreo (Eixo X)
escala 1:50

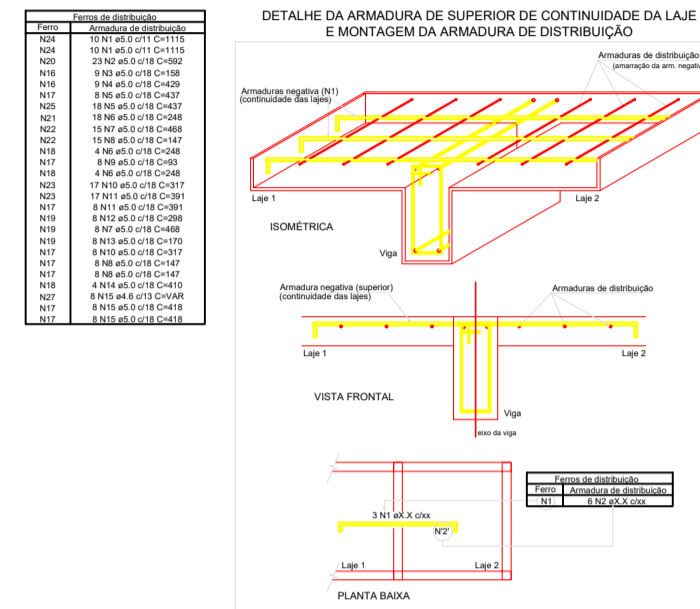

Armação negativa das lajes do pavimento Térreo (Eixo Y)
escala 1:50

