
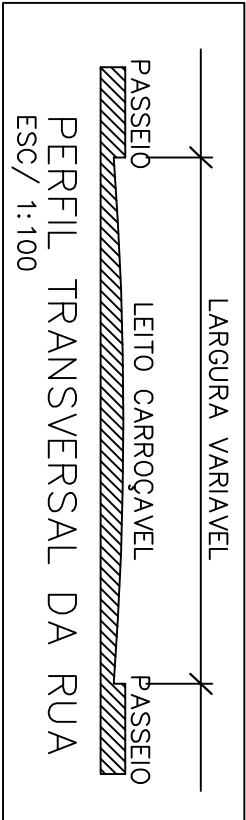


CROQUI DE RECAP. DA RUA SANTO ANTONIO
TRECHO ENTRE A AV. MARCOS CESAR VIEIRA E RUA ZEQUINHA AUGUSTINHO

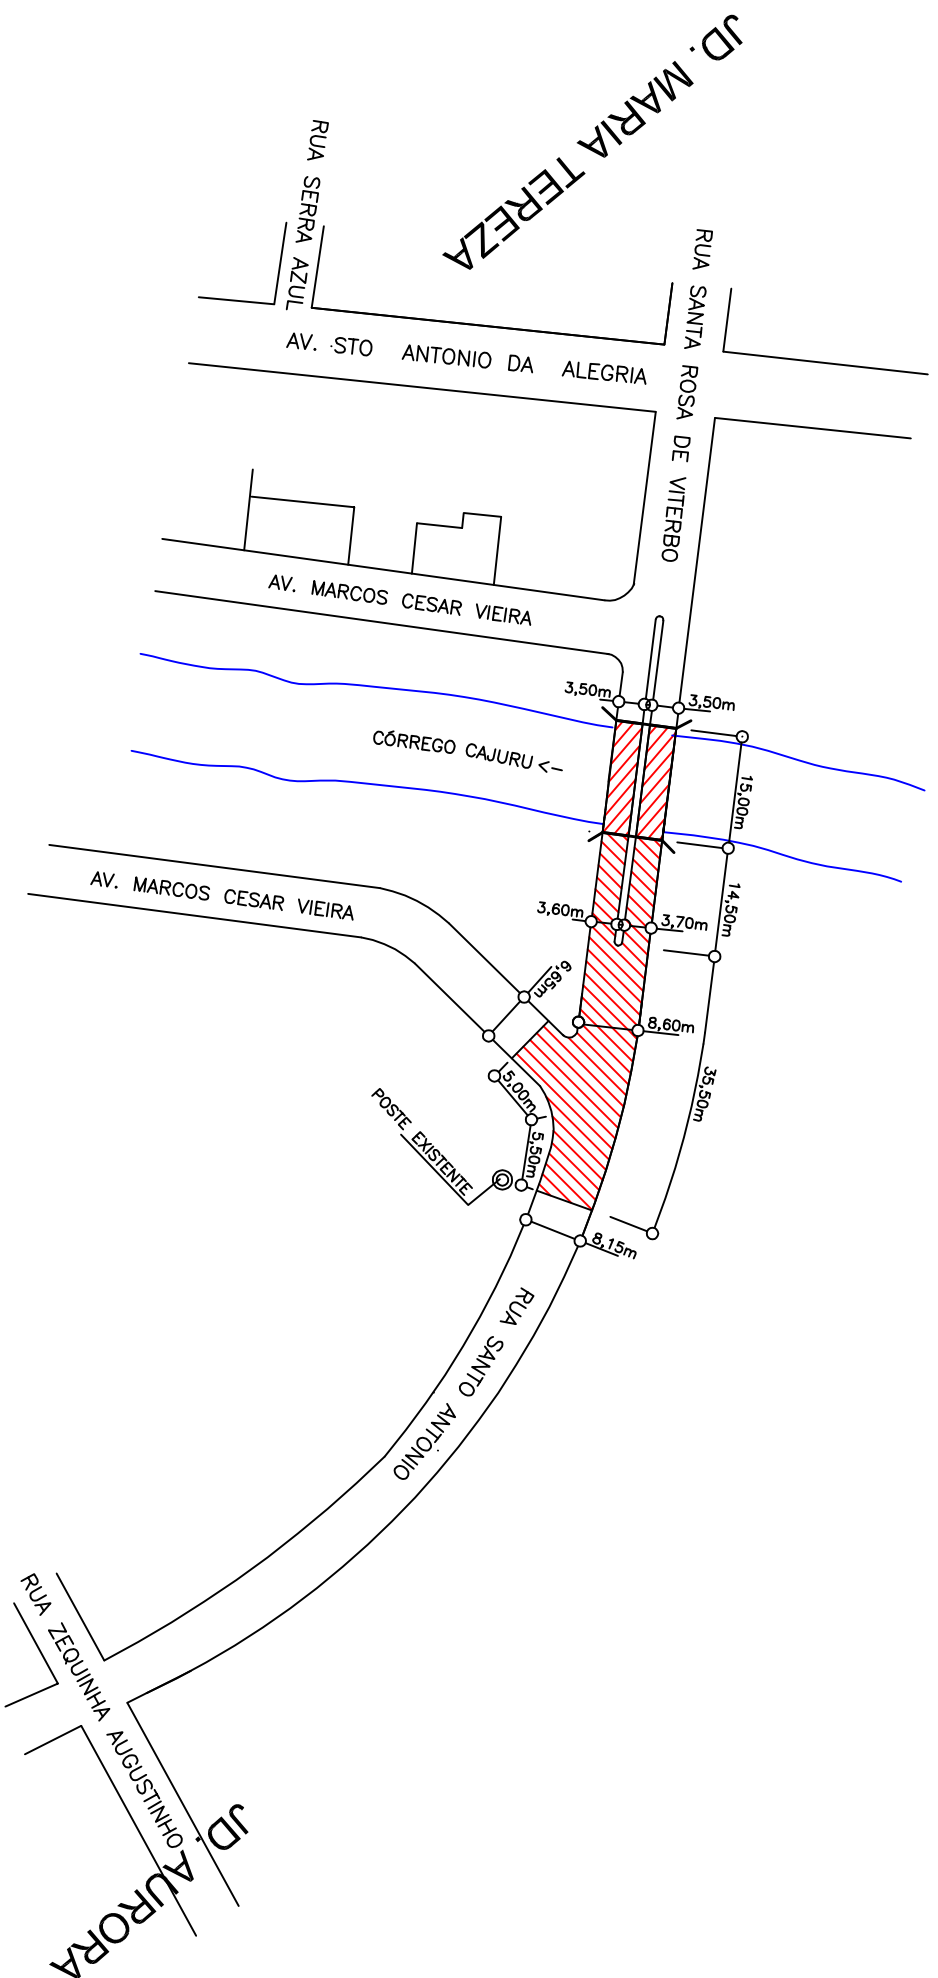

	TRECHO A RECAPEAR
	AREA RECAP. 537,81M²

ESC/ 1:1.000