


CROQUI DE PAVIMENTAÇÃO DO ESTACIONAMENTO NA AV. JOAO GREGORIO DA SILVA
 EM FRENTE AO CEMITERIO MUNICIPAL
 E PAVIMENTAÇÃO DA ESTRADA DE ACESSO P/ CDHU AO LADO DO VELORIO MUNICIPAL

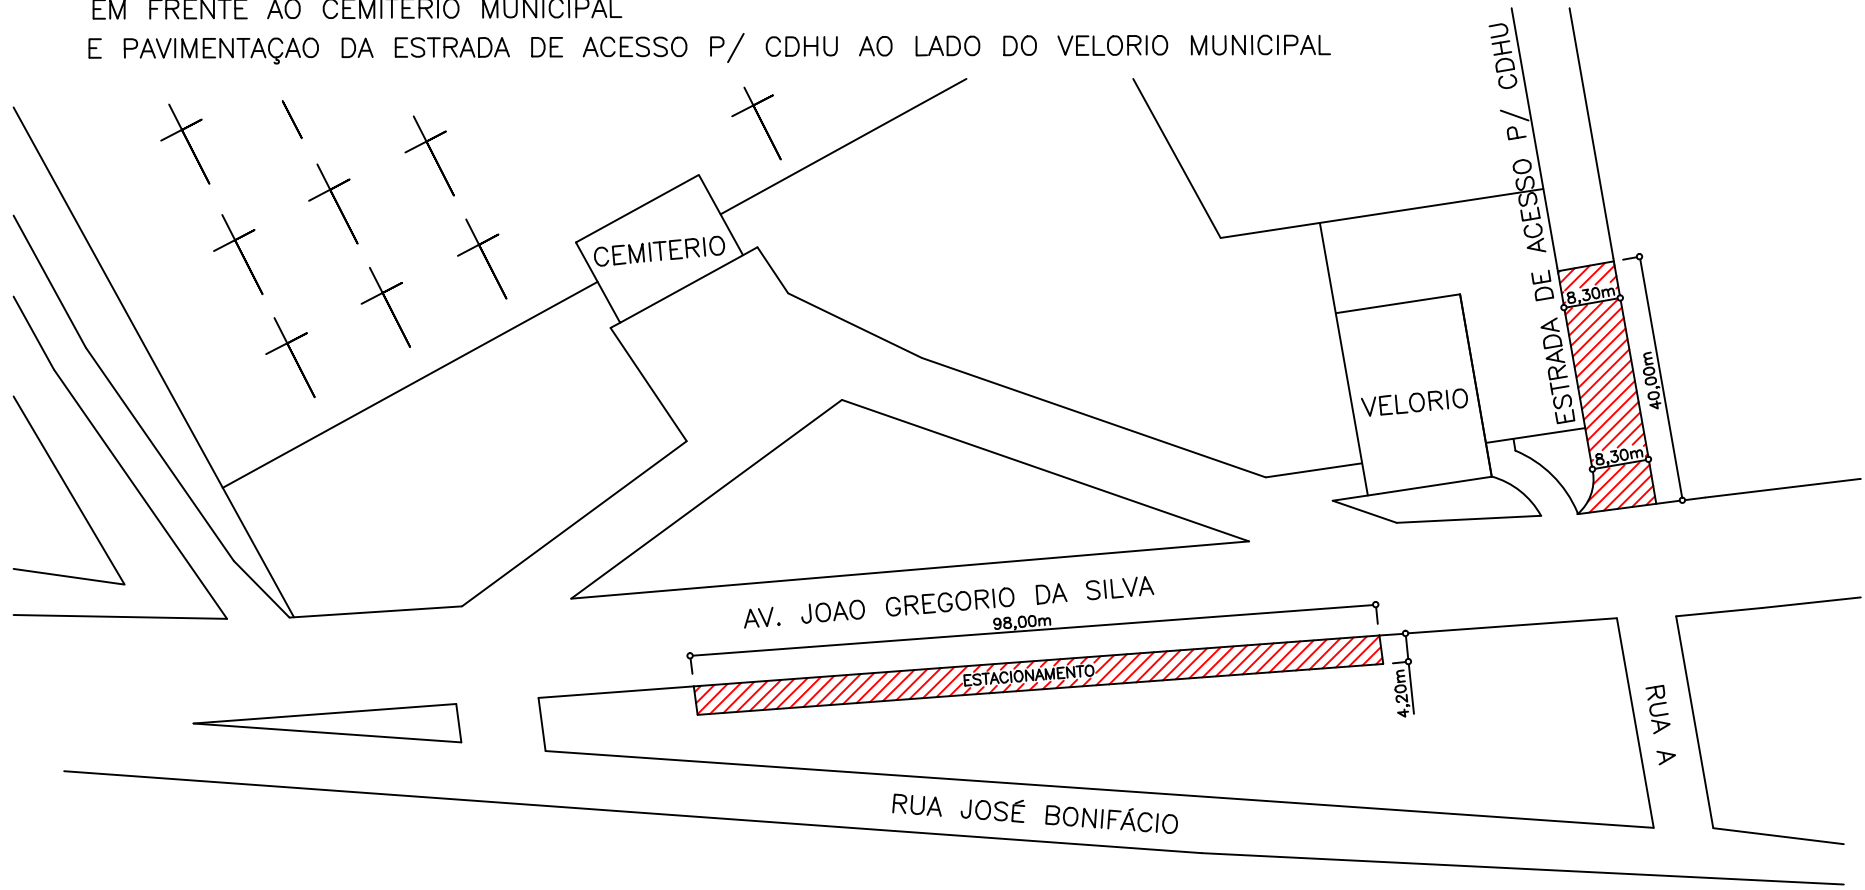

| LEGENDA | |
|---------|--|
| | PAVIMENTAÇÃO 411,60M ² +332,00M ² = 743,60M ² |

ESC/ 1:1.000

Des: Joaquim B. Fidelis