


ABERTURA DA AV. PREF. RUBENS DE CARVALHO FERREIRA
 TRECHO ENTRE A RUA CAP. JOAD BATISTA FERREIRA E RUA DR. JOSE A. MARTINS DOS SANTOS

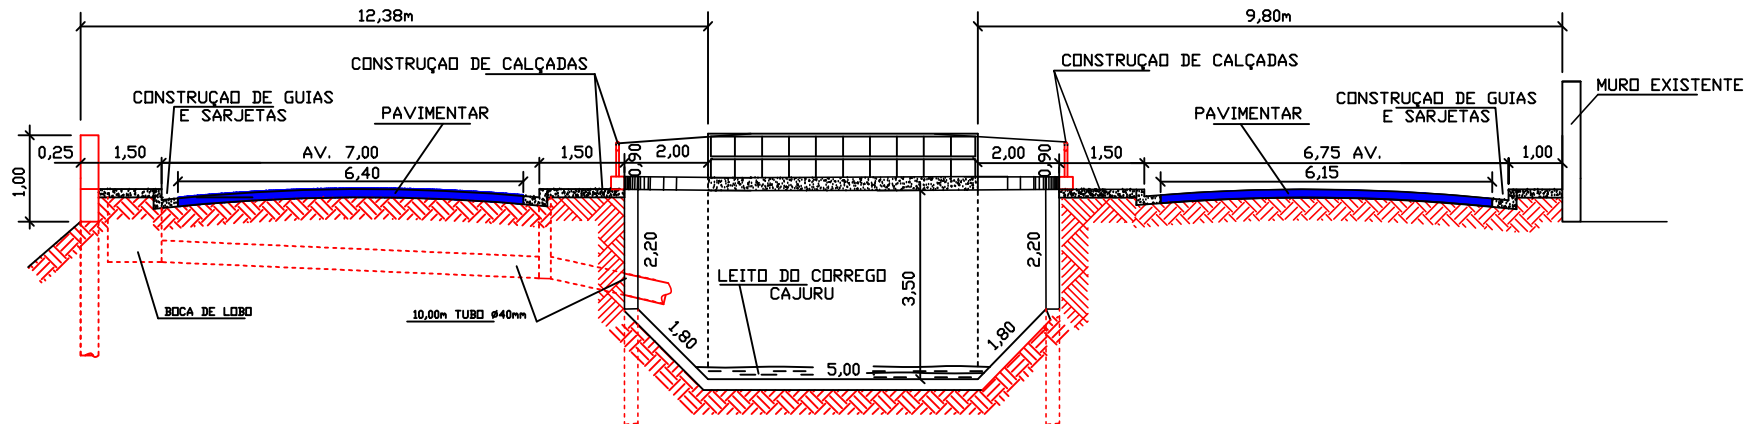

CORTE AA DO CORREGO CAJURU E AV.
 PREF. RUBENS DE CARVALHO FERREIRA
 ESC/ 1 : 100

LEGENDA DAS INFRA ESTRUTURAS	
	GUIAS E SARJETAS
	PAVIMENTAÇÃO
	RECAPEAMENTO
	CALÇADAS
	MURETAS