


(178.30 x126.10)

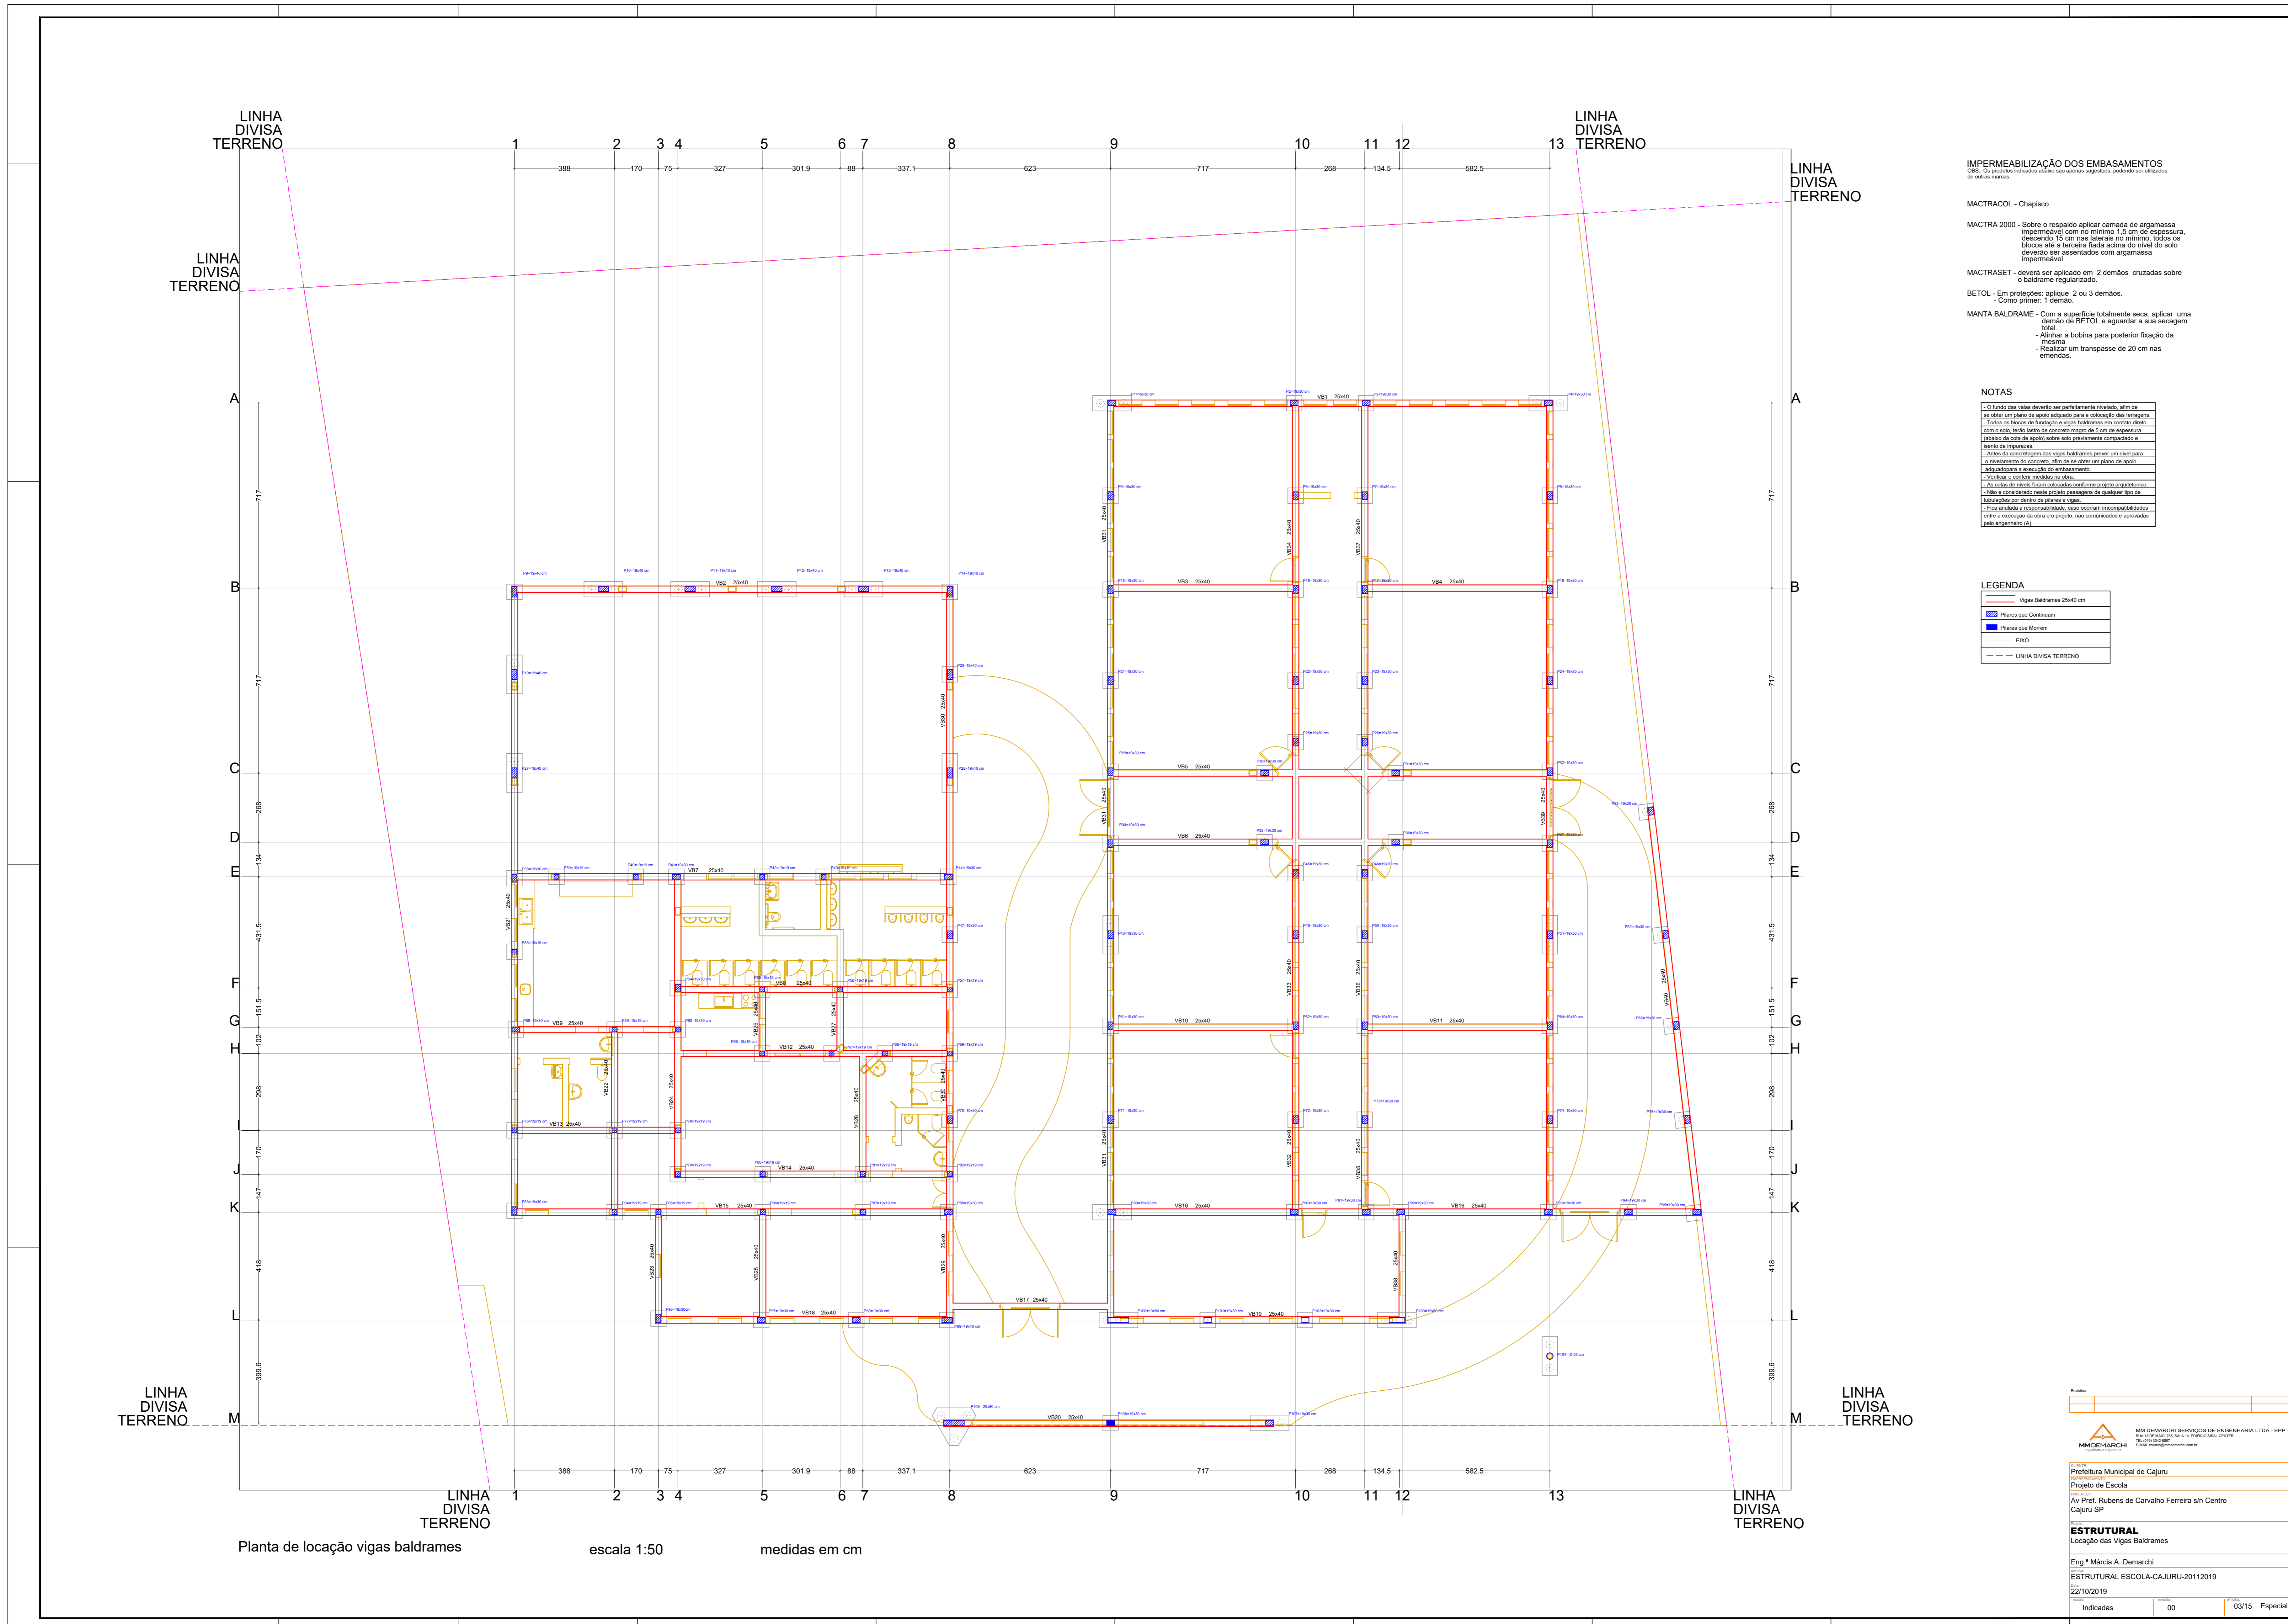

**IMPERMEABILIZAÇÃO DOS EMBASAMENTOS**  
Obs: Os produtos indicados abaixo são apenas sugestões, podendo ser utilizados de outras marcas.

MACRACOL - Chapisco

MACTRA 2000 - Sobre o respaldo aplicar camada de argamassa impermeável com no mínimo 1,5 cm de espessura, descendo 15 cm nas laterais no mínimo, todos os blocos de alvenaria feitos acima do nível do solo deverão ser assentados com argamassa impermeável.

MACRASET - deverá ser aplicado em 2 demãos cruzadas sobre o baldrame regularizado.

BETOL - Em proteção: aplique 2 ou 3 demãos.  

MANTA BALDRAME - Com a superfície totalmente seca, aplicar uma demão de BETOL, e aguardar a sua secagem total.  
Alinhar a bobina para posterior fixação da mesma.  
Realizar um transpasse de 20 cm nas emendas.

**NOTAS**

- 9) Não avaliar a responsabilidade, caso ocorra incompatibilidade entre a especificação de obra e o projeto, não autorizada e aprovada pelo engenheiro (A).

**LEGENDA**

	Viga Baldrame 25x40 cm
	EIXO
	LINHA DIVISA TERRENO

Projeto de Engenharia

**MM DEMARCHI SERVIÇOS DE ENGENHARIA LTDA - EPP**  

**Prefeitura Municipal de Cajuru**  
Projeto de Escola  
Av. Prof. Rubens de Carvalho Ferreira s/n Centro  
Cajuru SP

**ESTRUTURAL**  
Locação das Vigas Baldrame

Eng.ª Marcia A. Demarchi  
ESTRUTURAL ESCOLA-CAJURU-20112019

22/10/2019

Indicações: 00 / 03/15 Especial