


(178.30 x126.10)

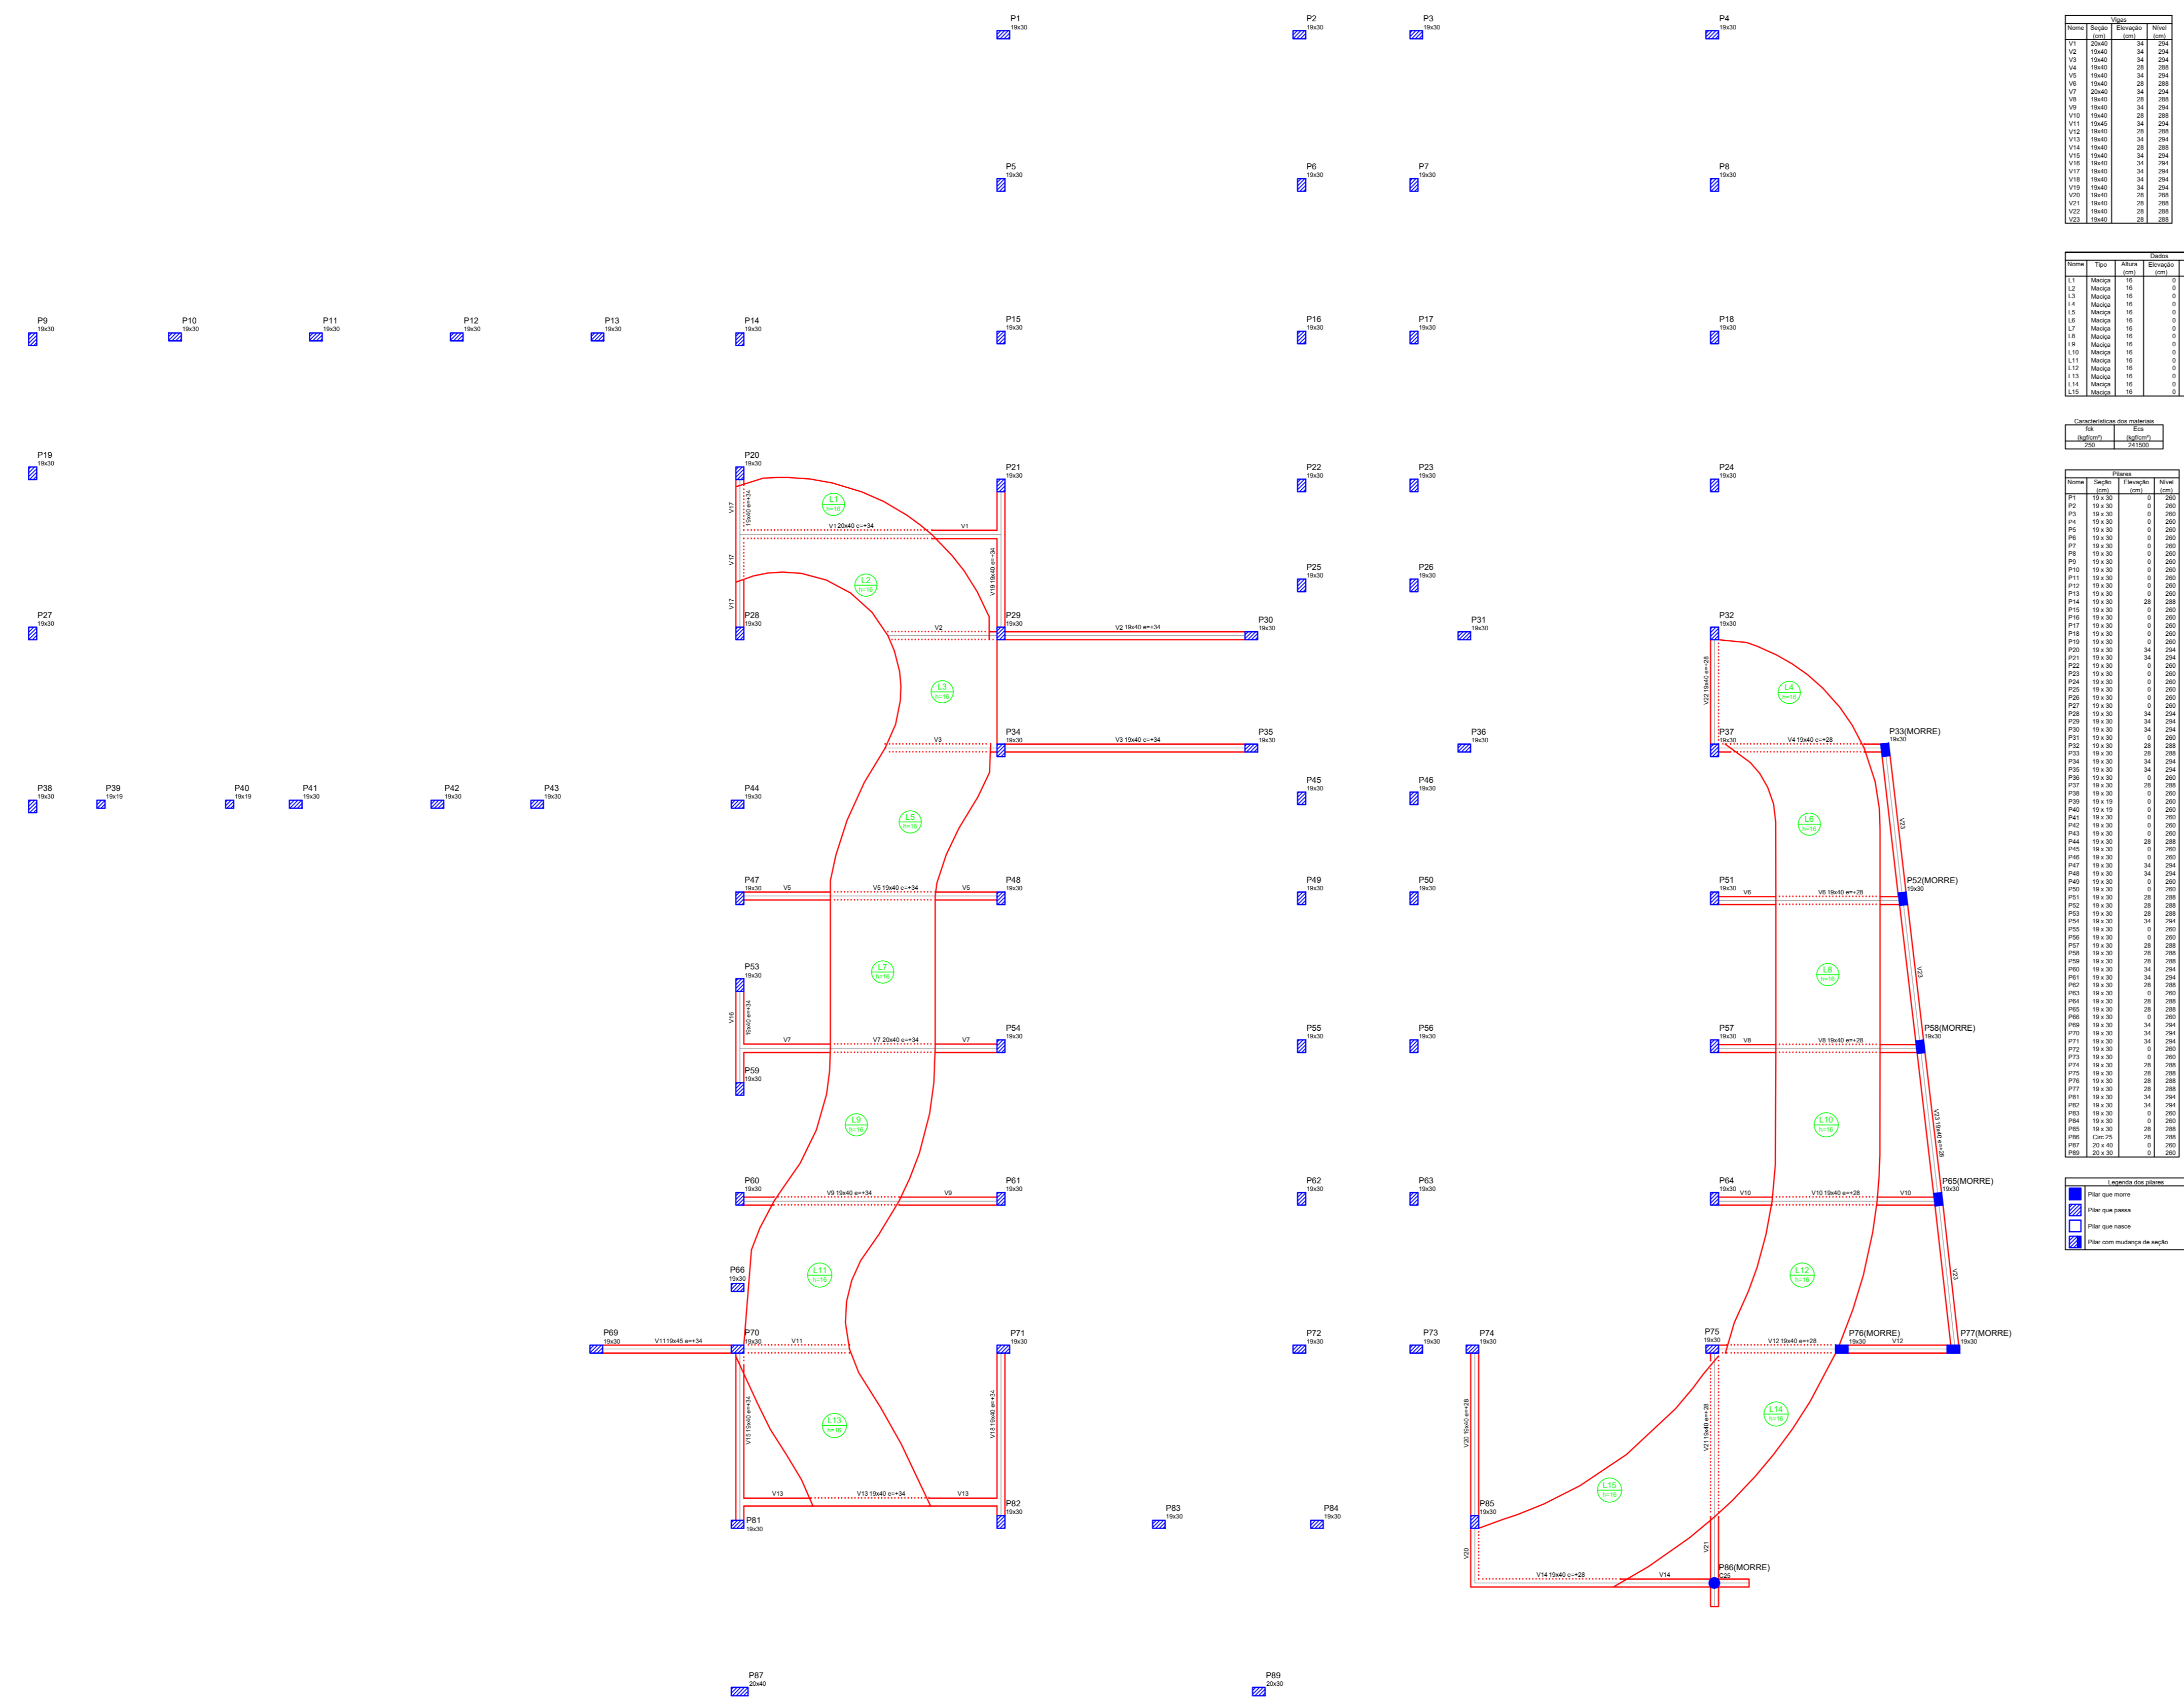



Forma do pavimento Passarela (Nível 260)  
escala 1:50



Prefeitura Municipal de Cajuru  
 Projeto de Escola  
 Av. Prof. Rubens de Carvalho Ferreira s/n Centro  
 Cajuru SP

**ESTRUTURAL**  
 Detalhamento das Ferragens da Passarela  
 Eng.ª Márcia A. Demarchi  
 ESTRUTURAL ESCOLA-CAJURU-20112019  
 22/10/2019

Indicador: 00 1015 Especial