


(178.30 x126.10)

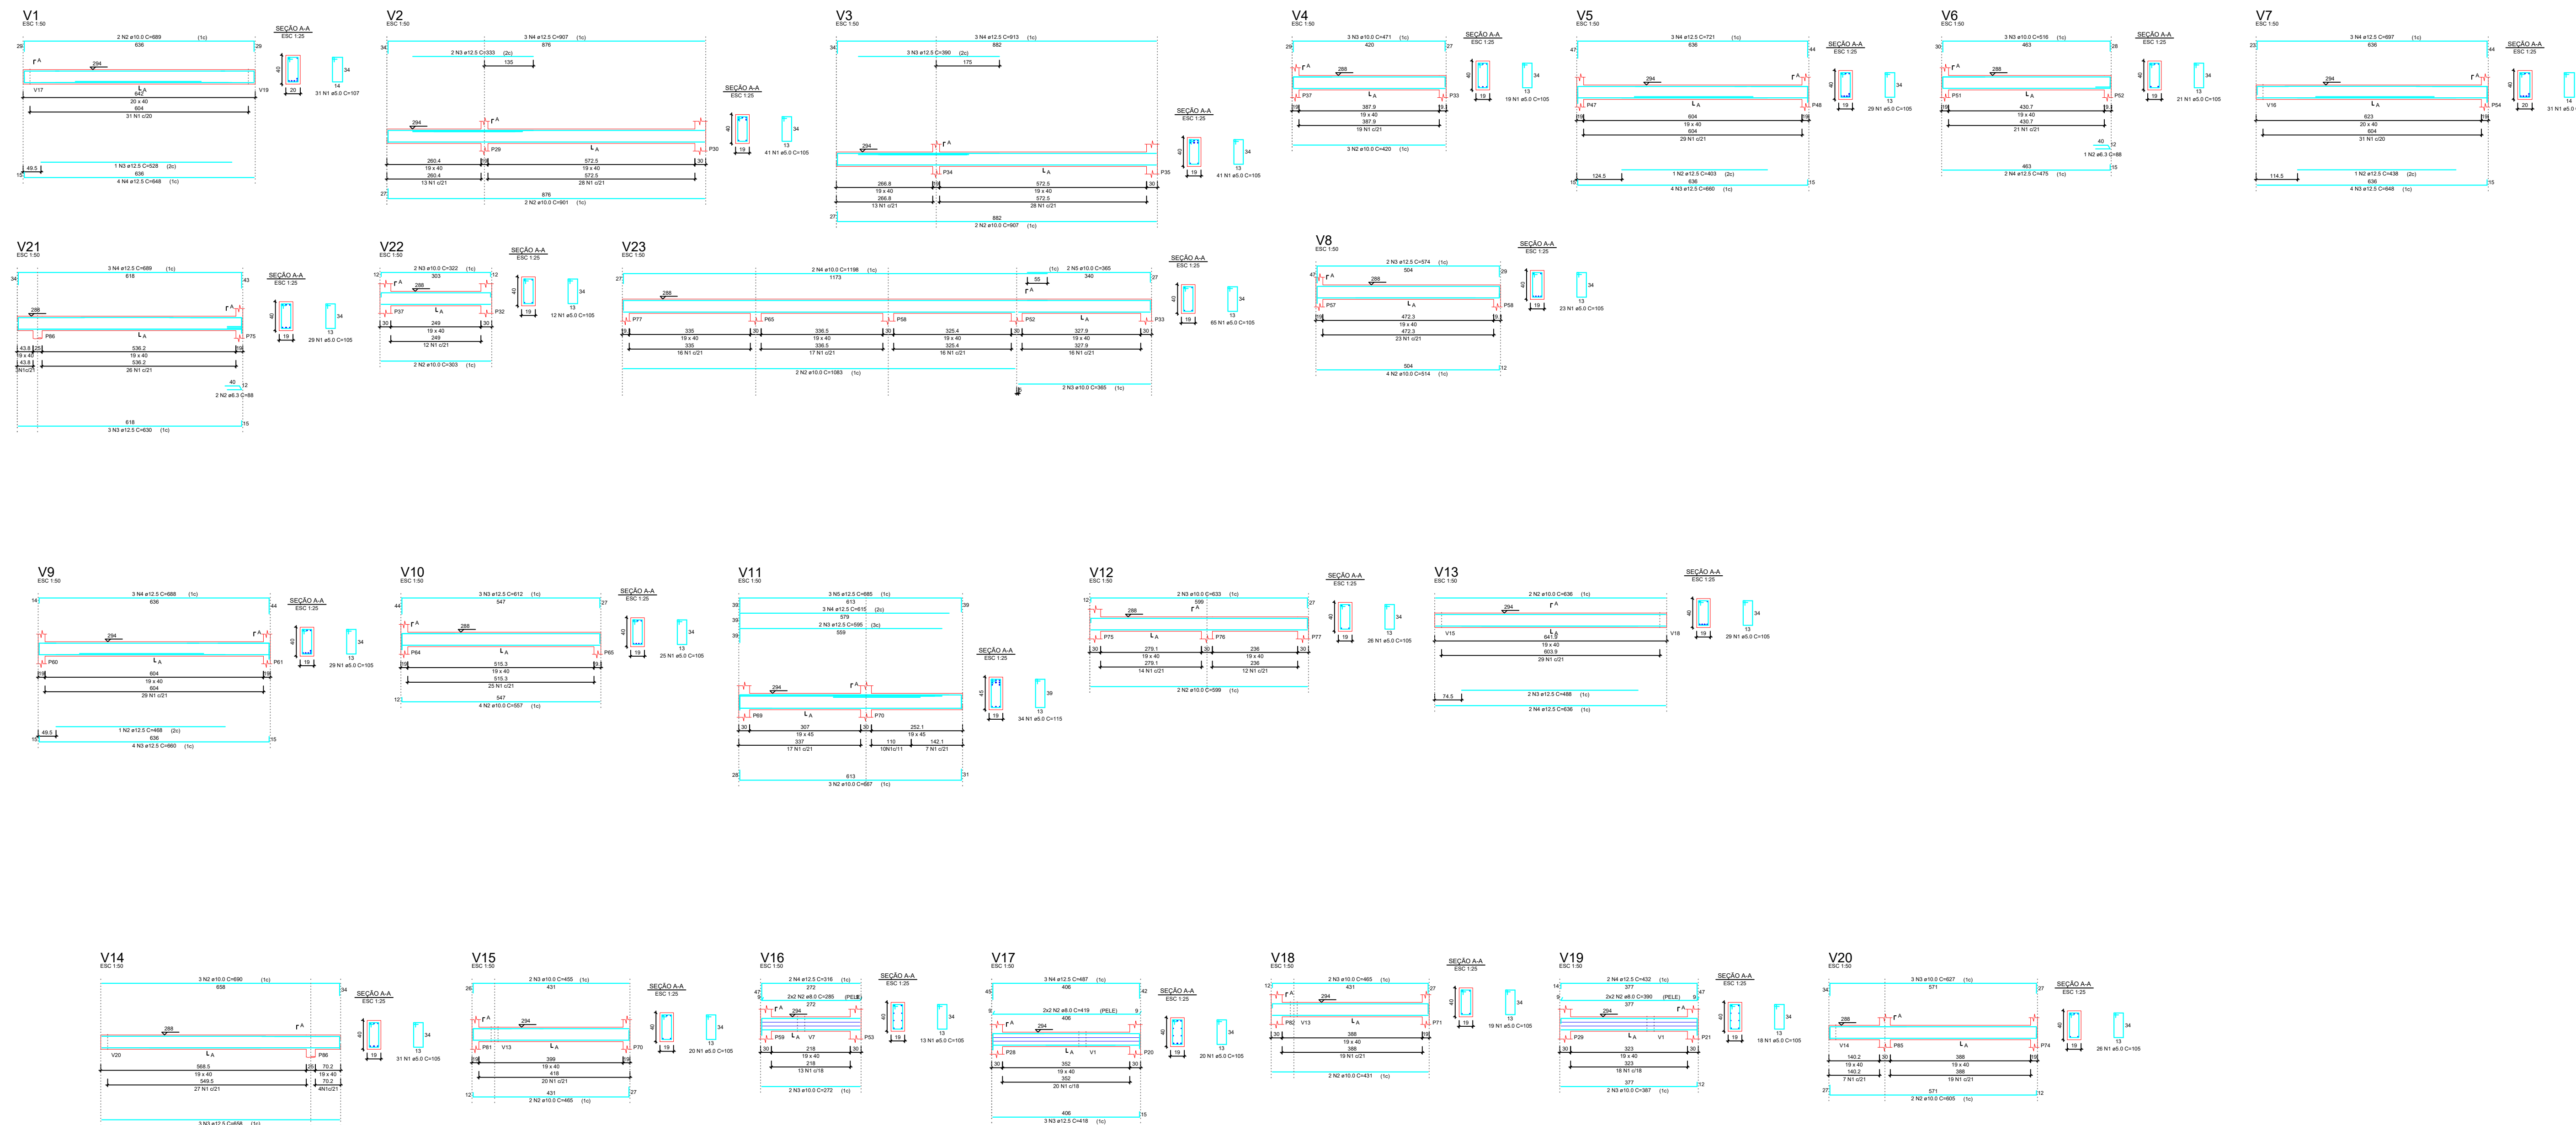

MEMORIAL DESCRITIVO DE OBRAS DE ENGENHARIA E TDA - EPP

MEMORIAL

Prefeitura Municipal de Cajuru
Projeto de Escola
Av. Prof. Rubens de Carvalho Ferreira s/n Centro
Cajuru SP

ESTRUTURAL
Detalhamento das Ferragens da Passarela

Eng.º Marcos A. Demarchi
ESTRUTURAL ESCOLA-CAJURU-20112019

22/10/2019

Indicadas 00 11/15 Especial