



Armação negativa das lajes do pavimento Térreo (Eixo X)  
escala 1:50

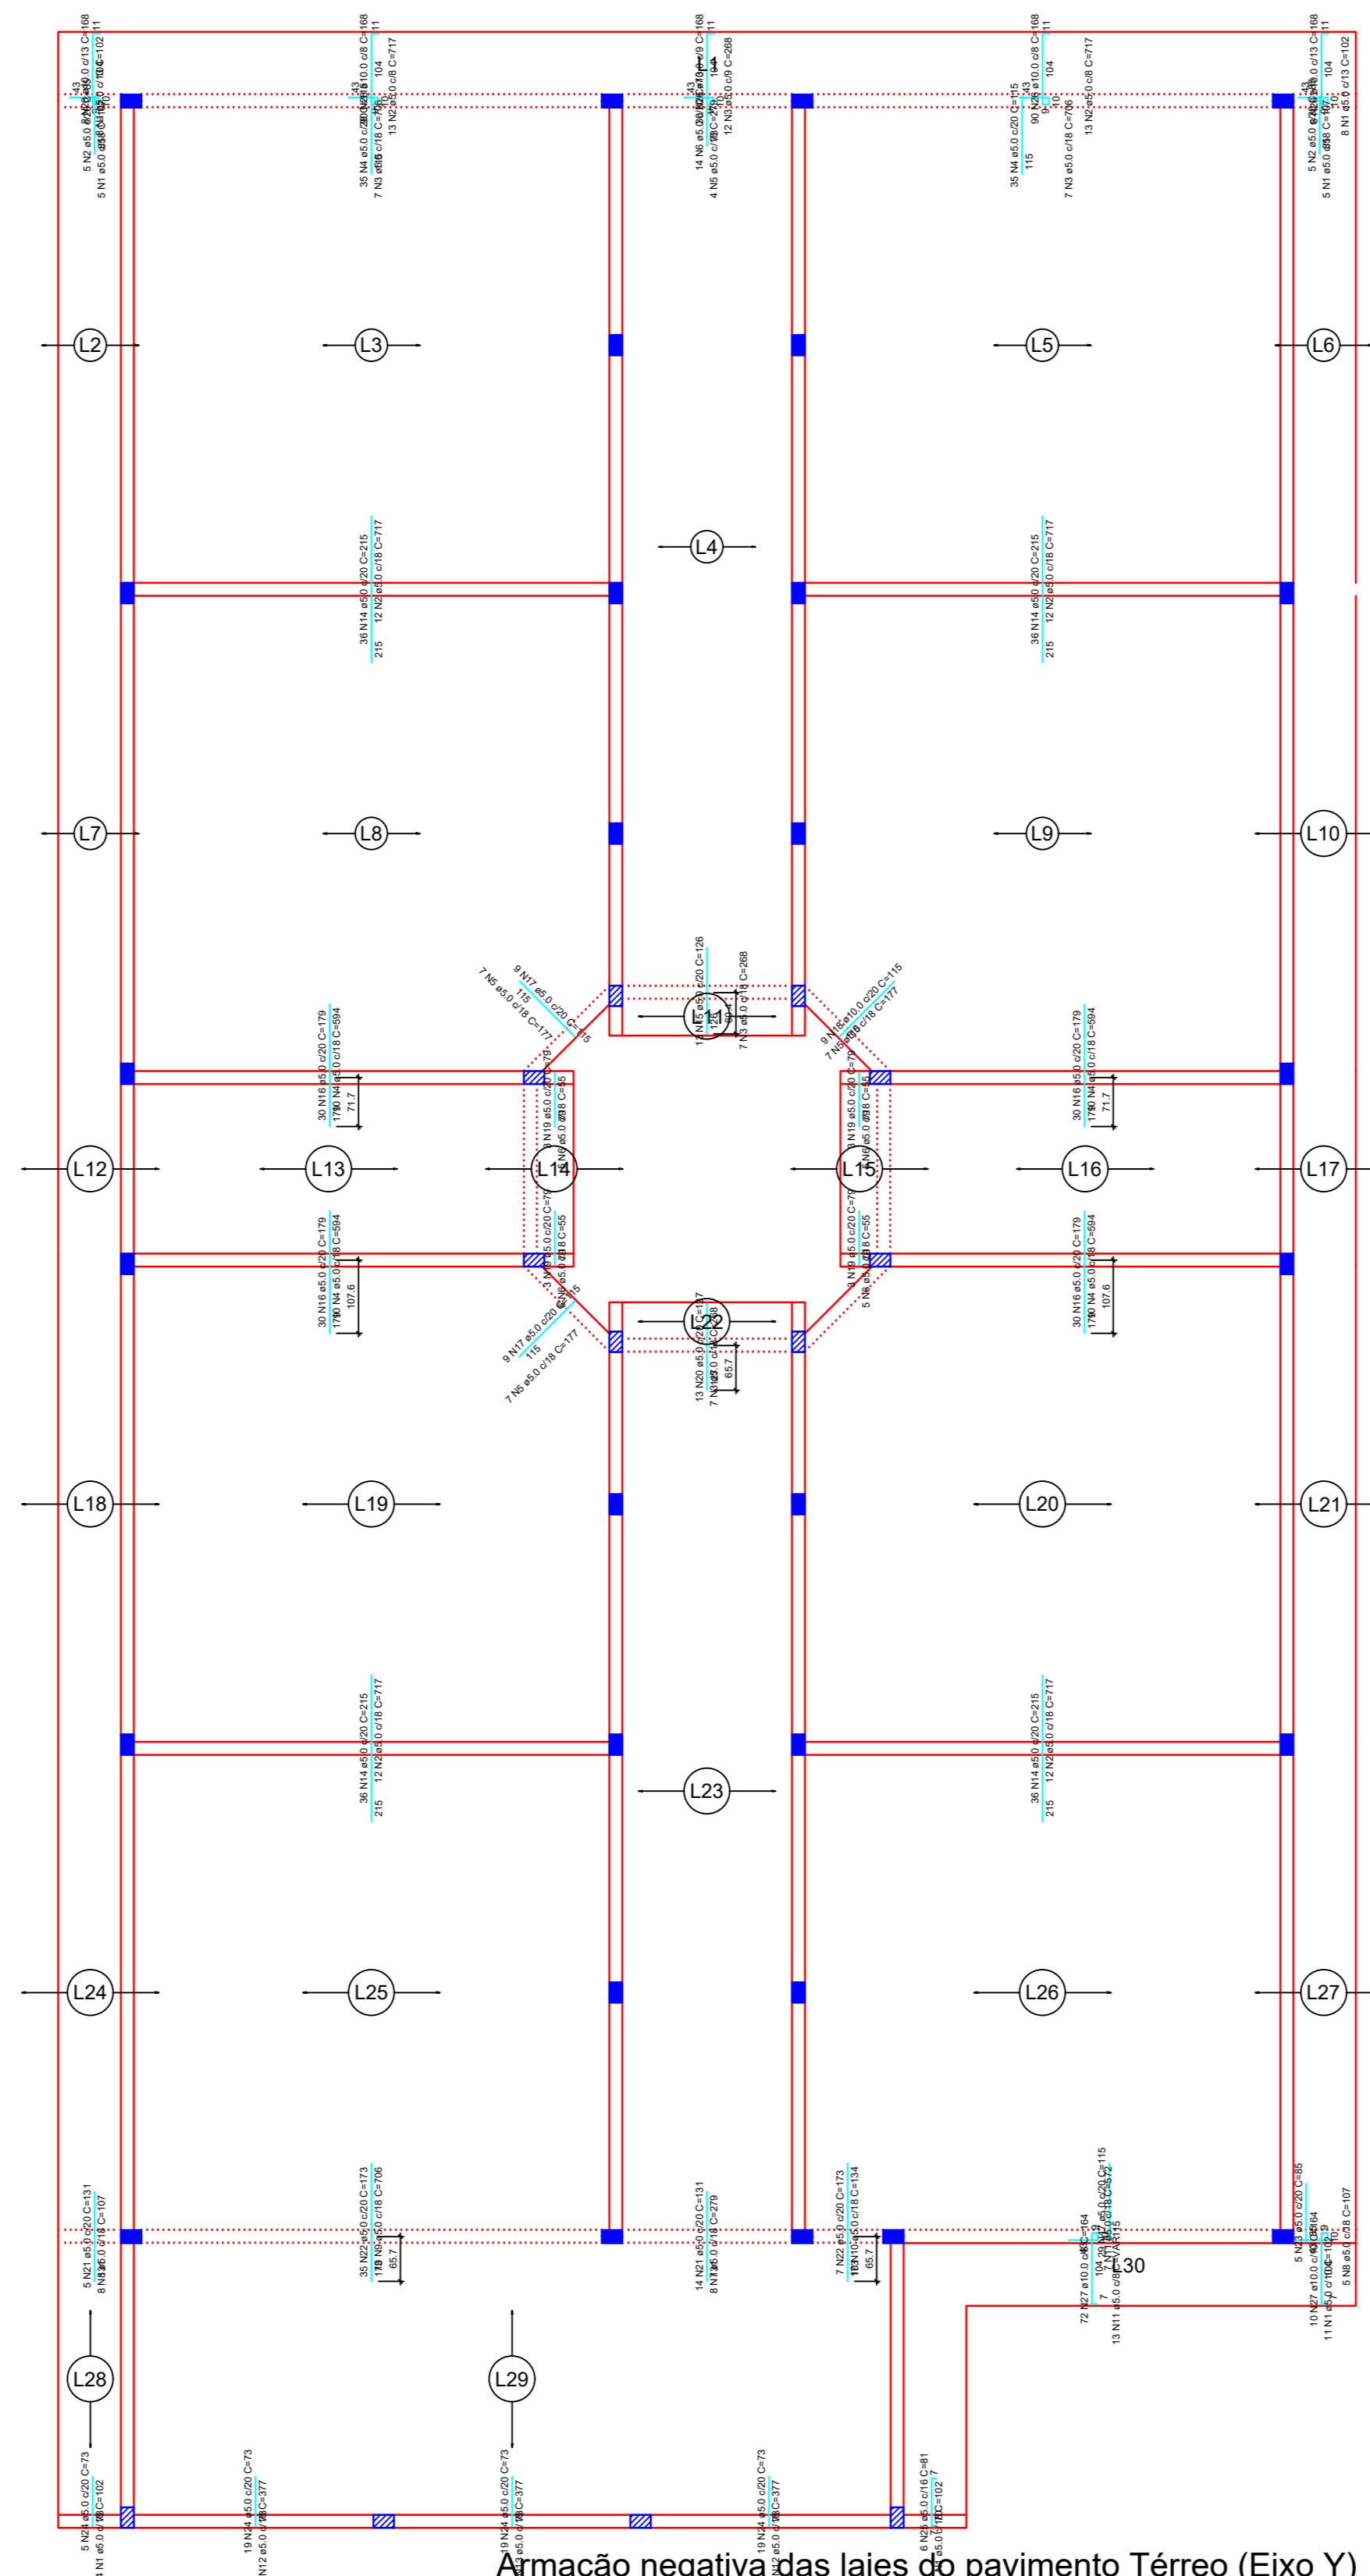

Armação negativa das lajes do pavimento Térreo (Eixo Y)  
escala 1:50

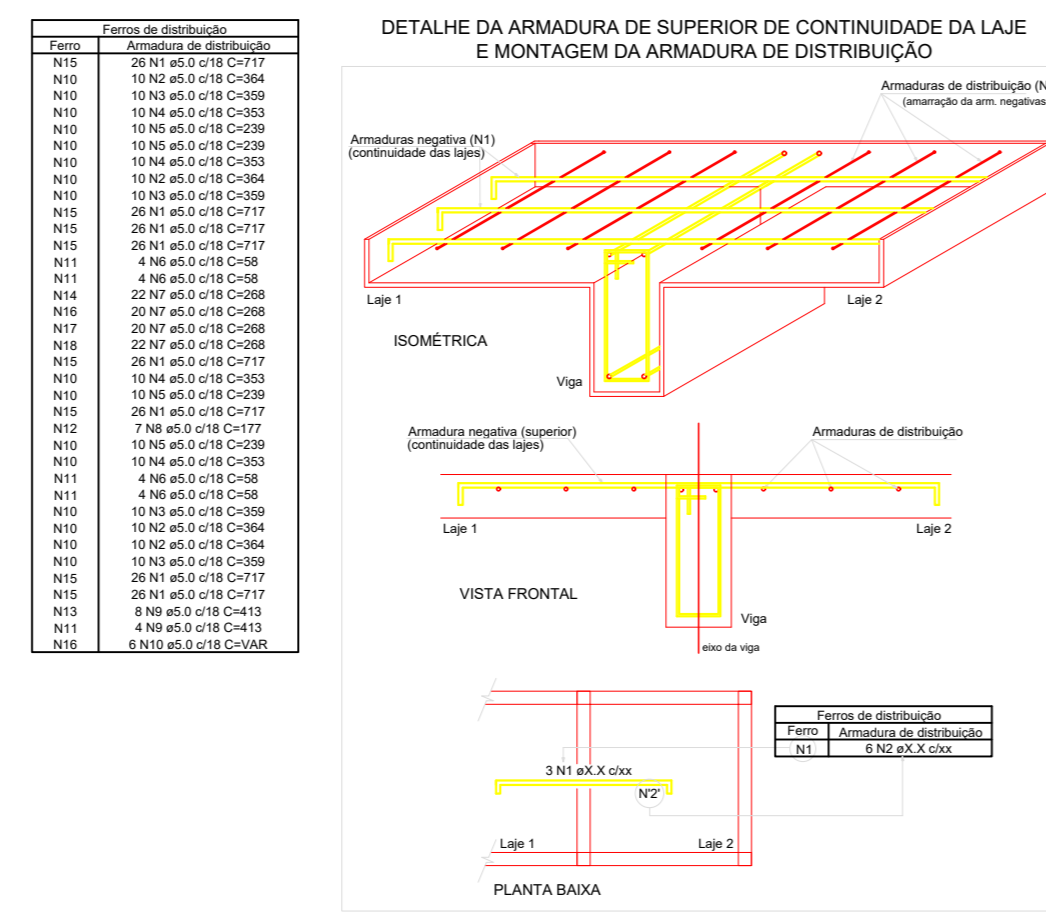