



Armação positiva das lajes do pavimento Térreo (Eixo X) escala 1:50

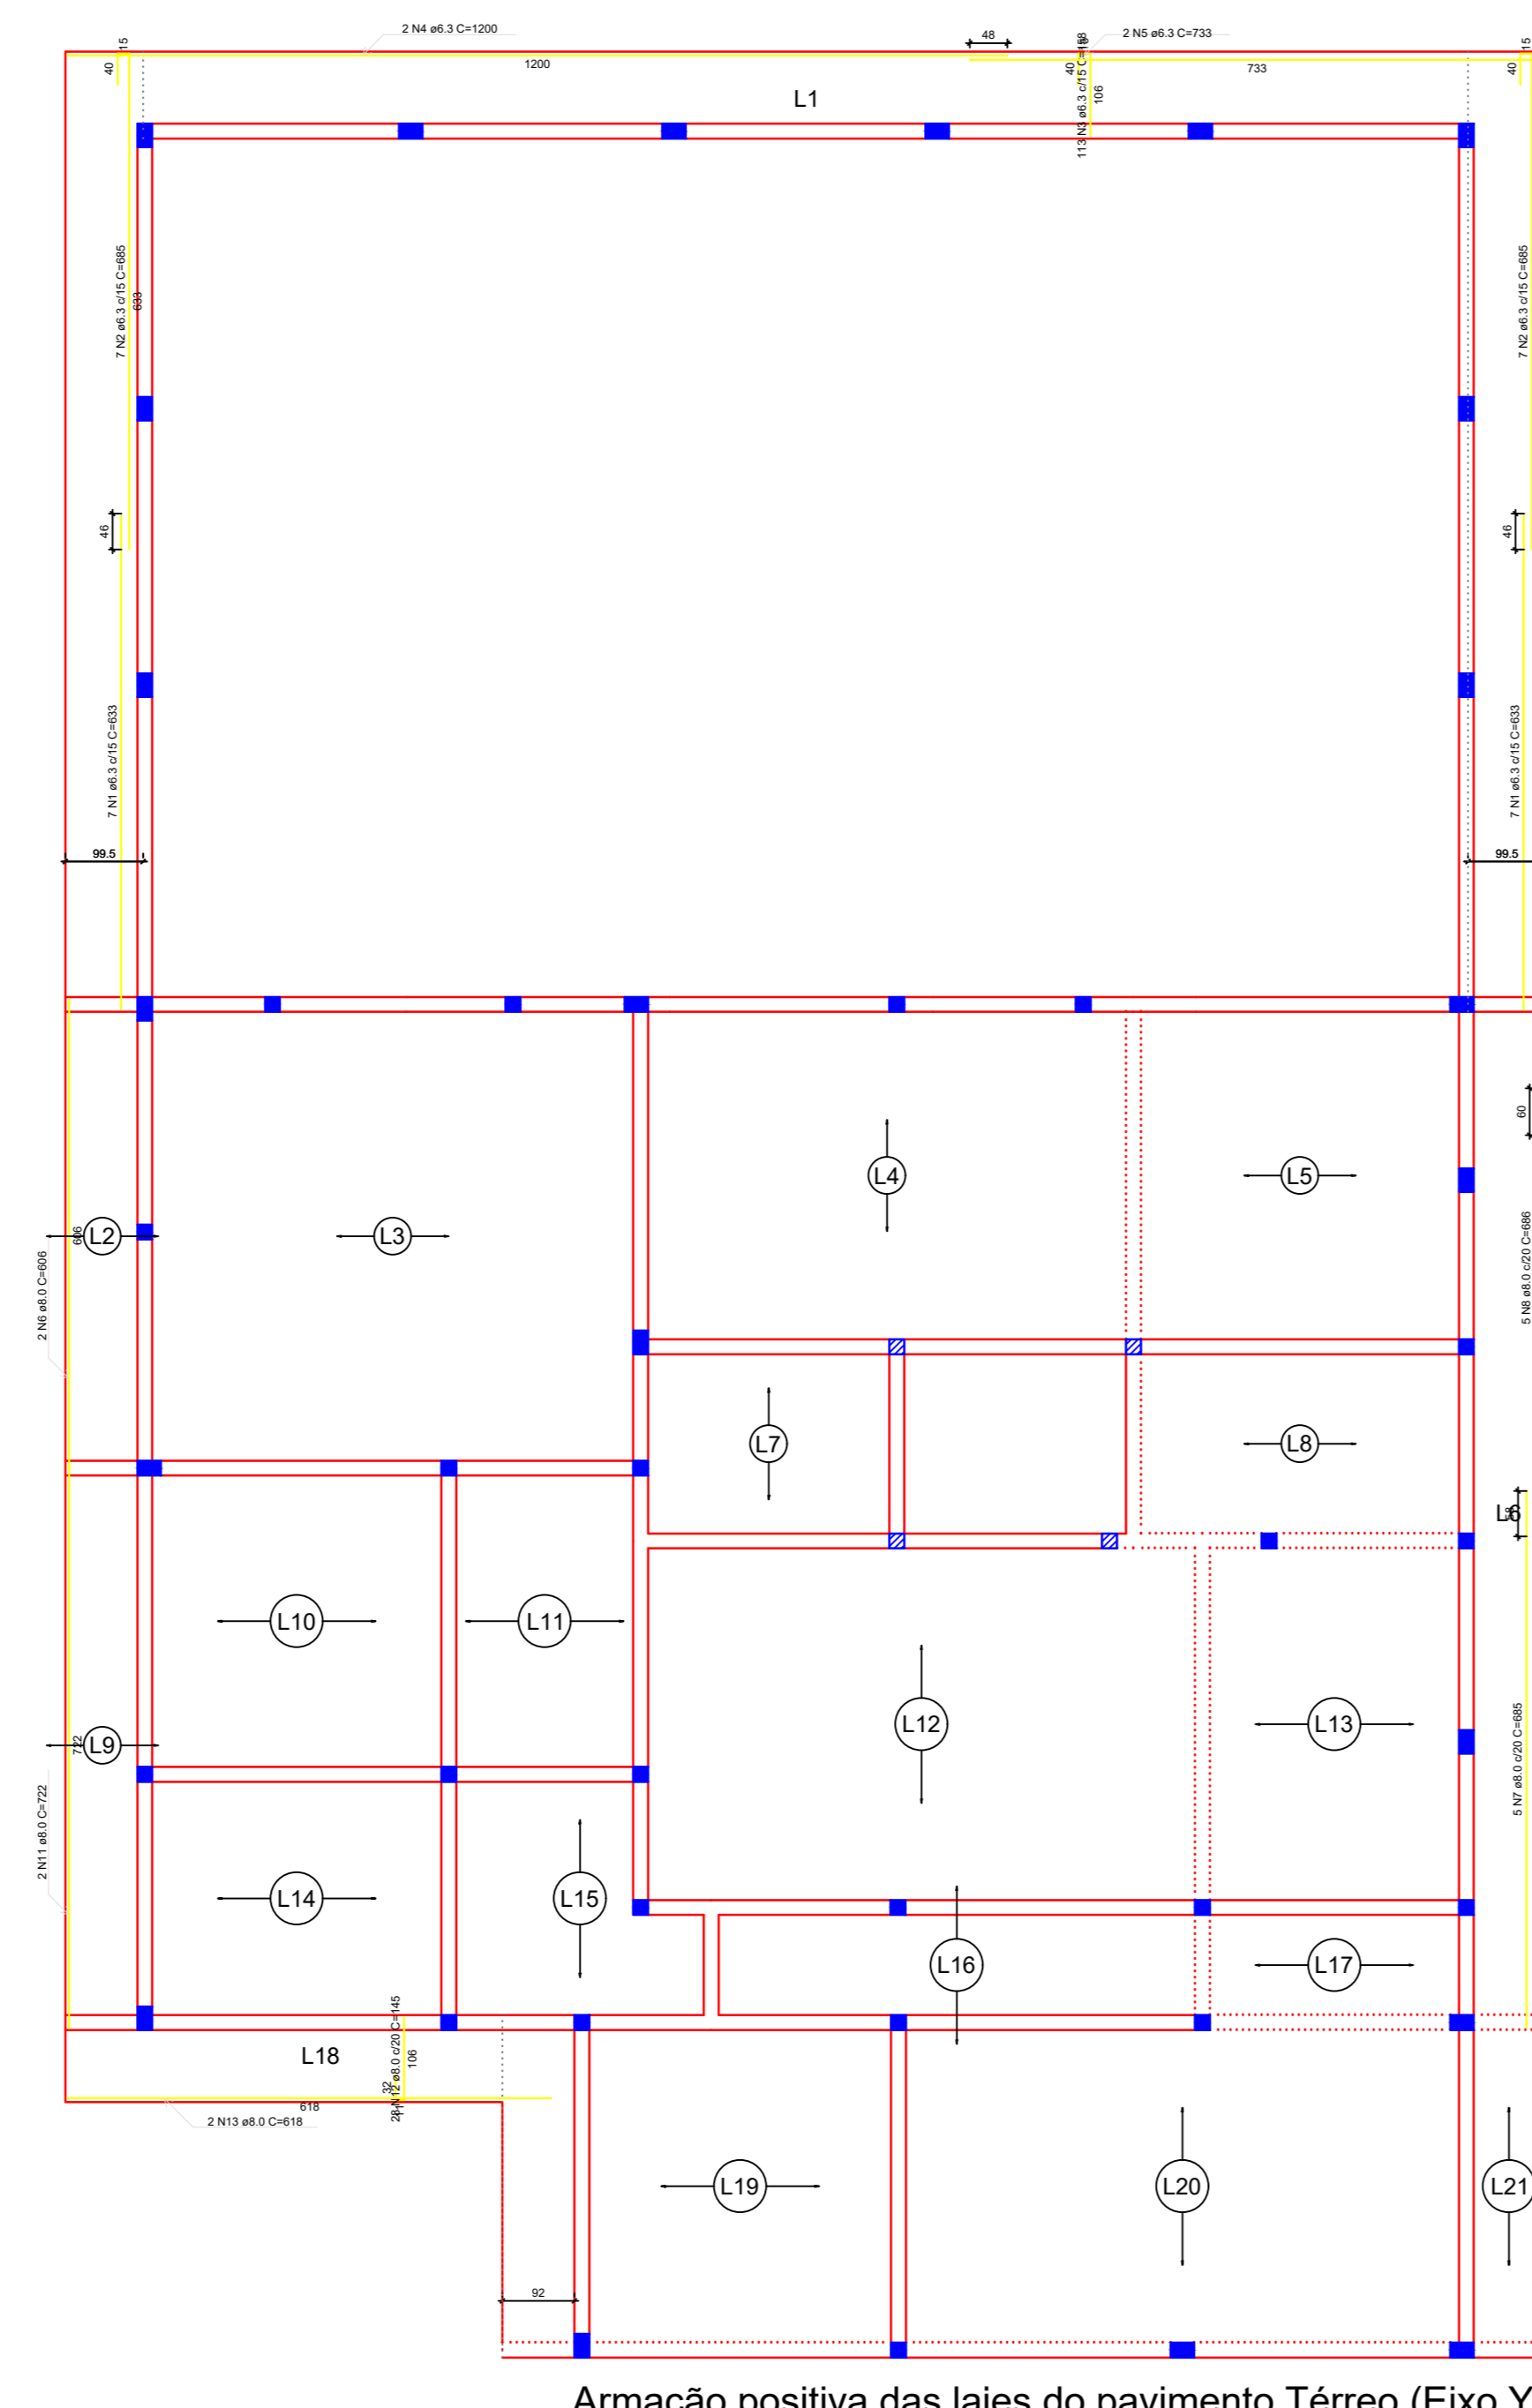

Armação positiva das lajes do pavimento Térreo (Eixo Y) escala 1:50

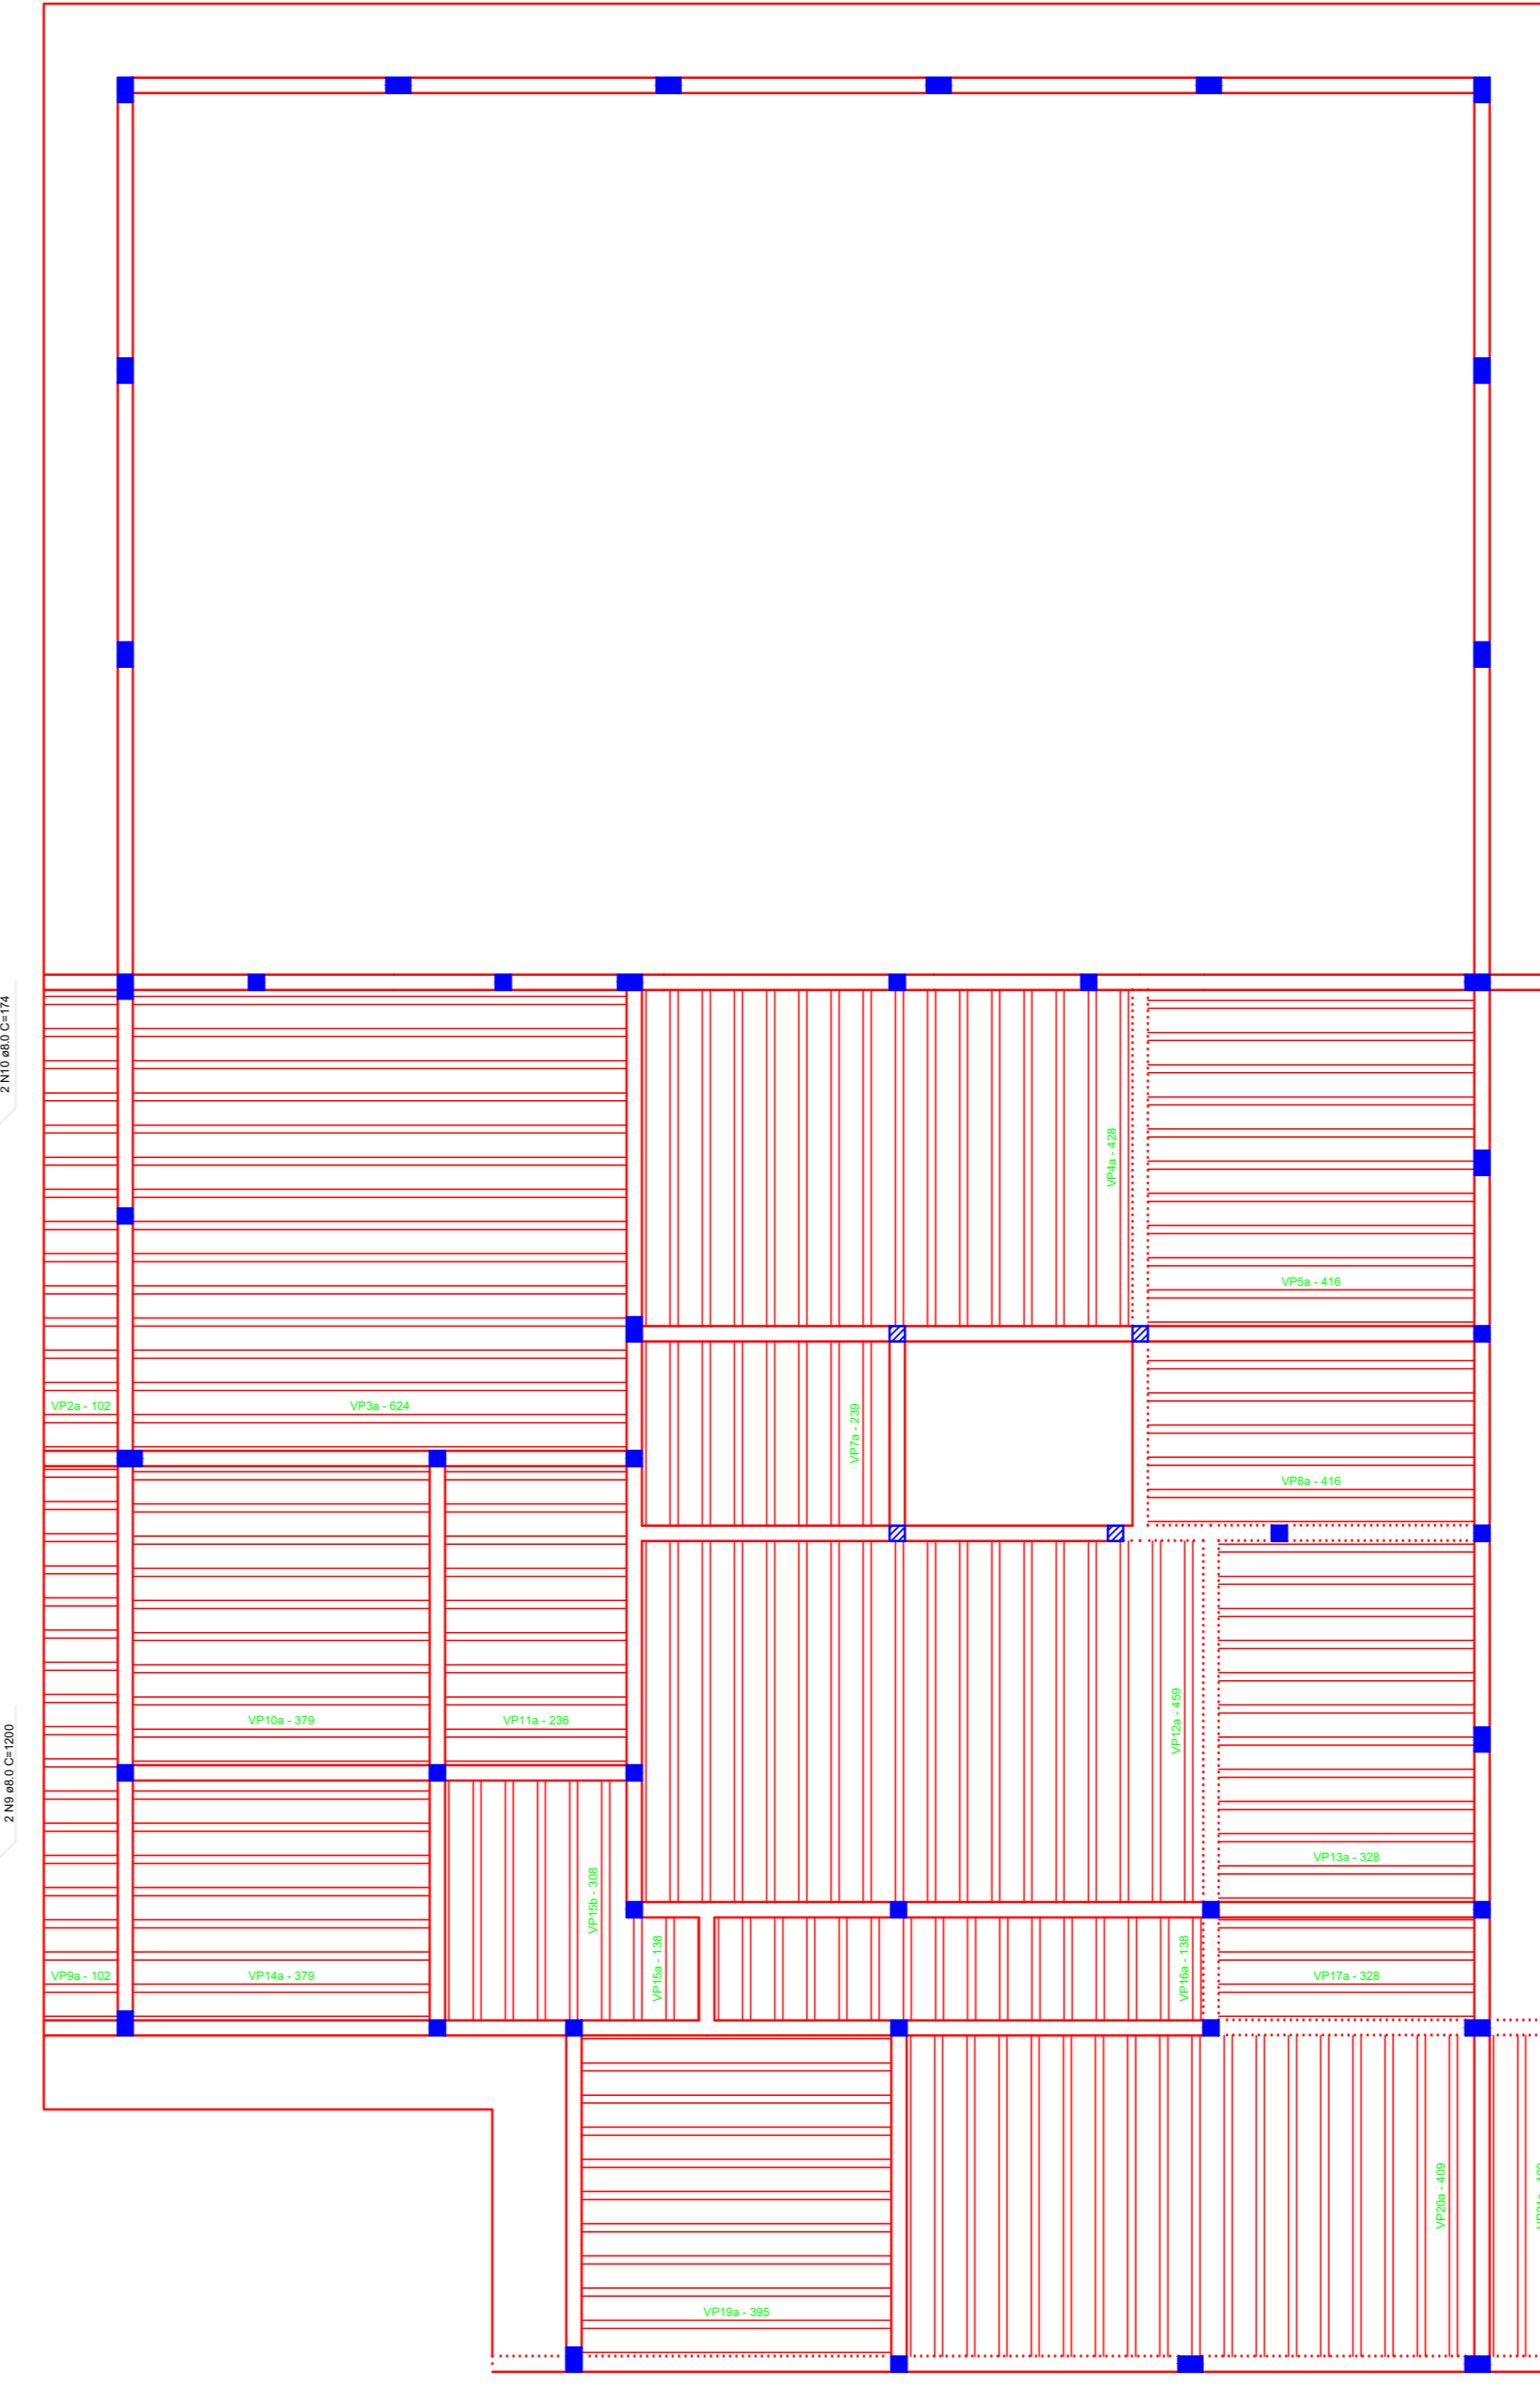


Planta de vigas pré-moldadas escala 1:50





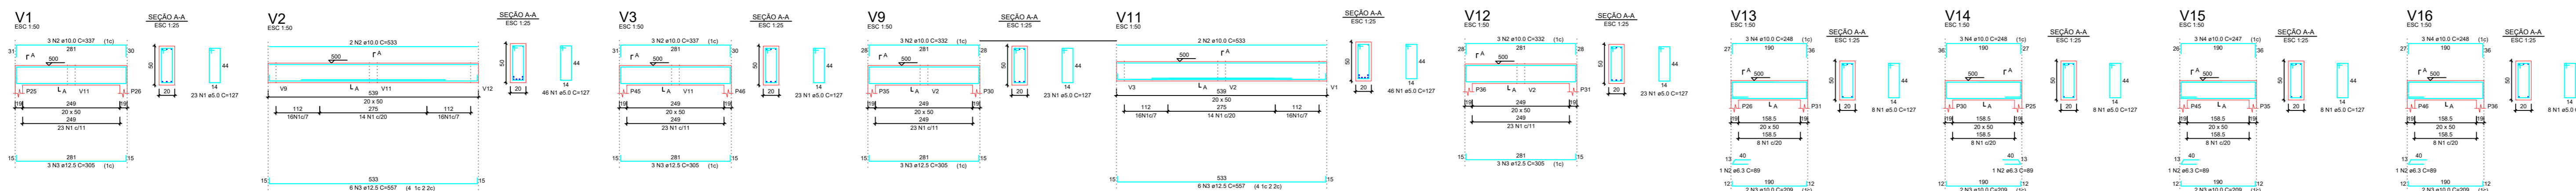




