


A0 (1189x841)

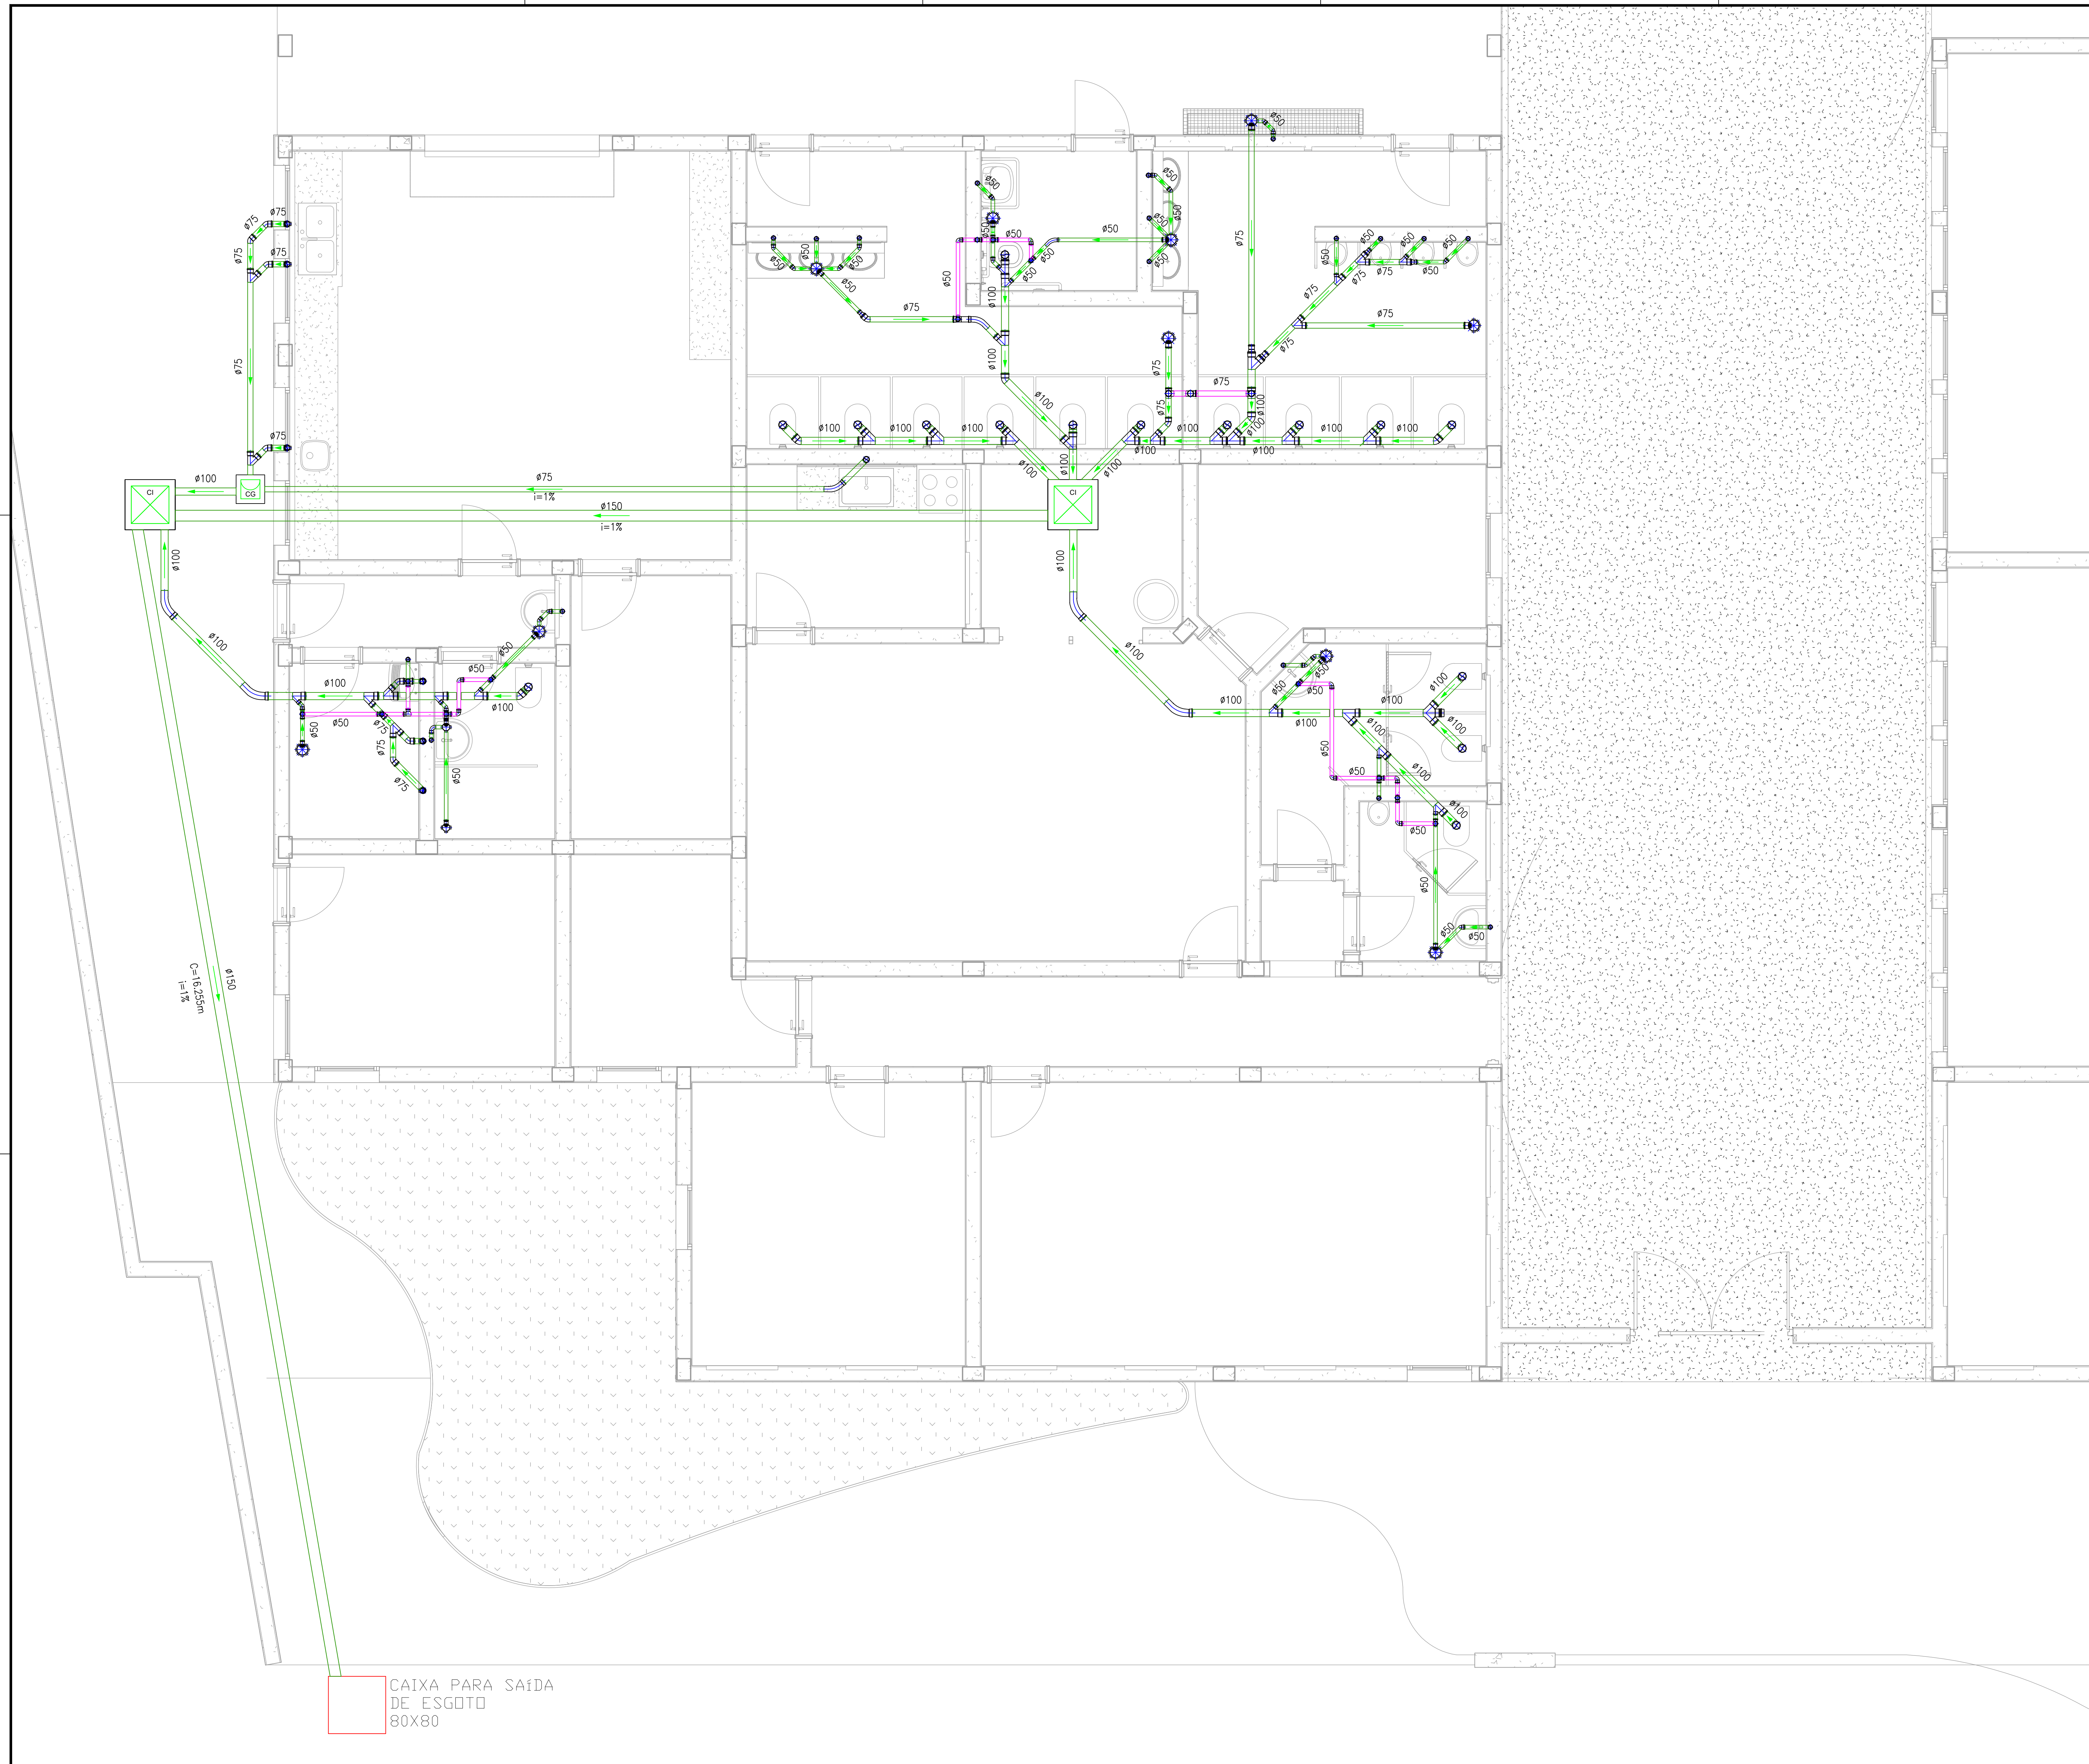

— PVC Soldável branco —

Quant.	Und.	Dimensão	Descrição
23,68	m	75mm	Tubo PVC Soldável branco
23,63	m	50mm	Tubo PVC Soldável branco
28,43	m	150mm	Tubo PVC Soldável branco
24,91	m	100mm	Tubo PVC Soldável branco
2	pc	100x100x50mm	Caixa Sifonada
3	pc	150x150x75mm	Caixa Sifonada
7	pc	150x150x50mm	Caixa Sifonada
1	pc	100mm	Cop.
1	pc	50mm	Curva 45
2	pc	75mm	Curva 45
4	pc	100mm	Curva 45
8	pc	50mm	Curva 90
2	pc	75mm	Curva 90
9	pc	100mm	Joelho 45
18	pc	75mm	Joelho 45
18	pc	50mm	Joelho 45
15	pc	100mm	Joelho 90
7	pc	75mm	Joelho 90
3	pc	50mm	Joelho 90
2	pc	75mmx50mm	Junção
4	pc	100mmx75mm	Junção
4	pc	75mm	Junção
8	pc	100mmx50mm	Junção
1	pc	100mm	Junção
1	pc	100mm	Junção Duplo
2	pc	100mmx75mm	Redução
3	pc	75mmx50mm	Redução
3	pc	75mmx50mm	Tê
16	pc	50mm	Tê
2	pc	75mm	Tê
1	pc	100mmx75mm	Tê

LEGENDA ESGOTO

	PVC SOLDÁVEL BRANCO ESGOTO
	PVC SOLDÁVEL BRANCO ESGOTO TUBO DE VENTILAÇÃO
	CAIXA DE INSPEÇÃO EM ALVENARIA 60X80CM
	CAIXA DE GORDURA EM ALVENARIA 40X40CM

Revisões:

MM DEMARCHI SERVIÇOS DE ENGENHARIA LTDA - EPP
 RUA GUNDE DE NOVEMBRO, 344, SALA 41, EDIFÍCIO DOMO - CENTRO, PRACÇA - SP
 TEL: (11) 3042-8847
 E-MAIL: contato@mmdemarchi.com.br

CLIENTE: Prefeitura Municipal de Cajuru
 DEPARTAMENTO: Projeto de Escola
 ENDEREÇO: Av. Prof. Rubens de Carvalho Ferreira s/n Centro Cajuru SP

HIDRÁULICO
 ESGOTO / VENTILAÇÃO DE ESGOTO

Eng.ª Márcia A. Demarchi
 PROJETO: HIDRAULICO-ESCOLA-CAJURU-24102019
 DATA: 22/10/2019

escala: 1:30	revisão: 00	folha: 01/05 A0
--------------	-------------	-----------------

CAIXA PARA SAIDA DE ESGOTO 80X80