


A0 (1189x841)

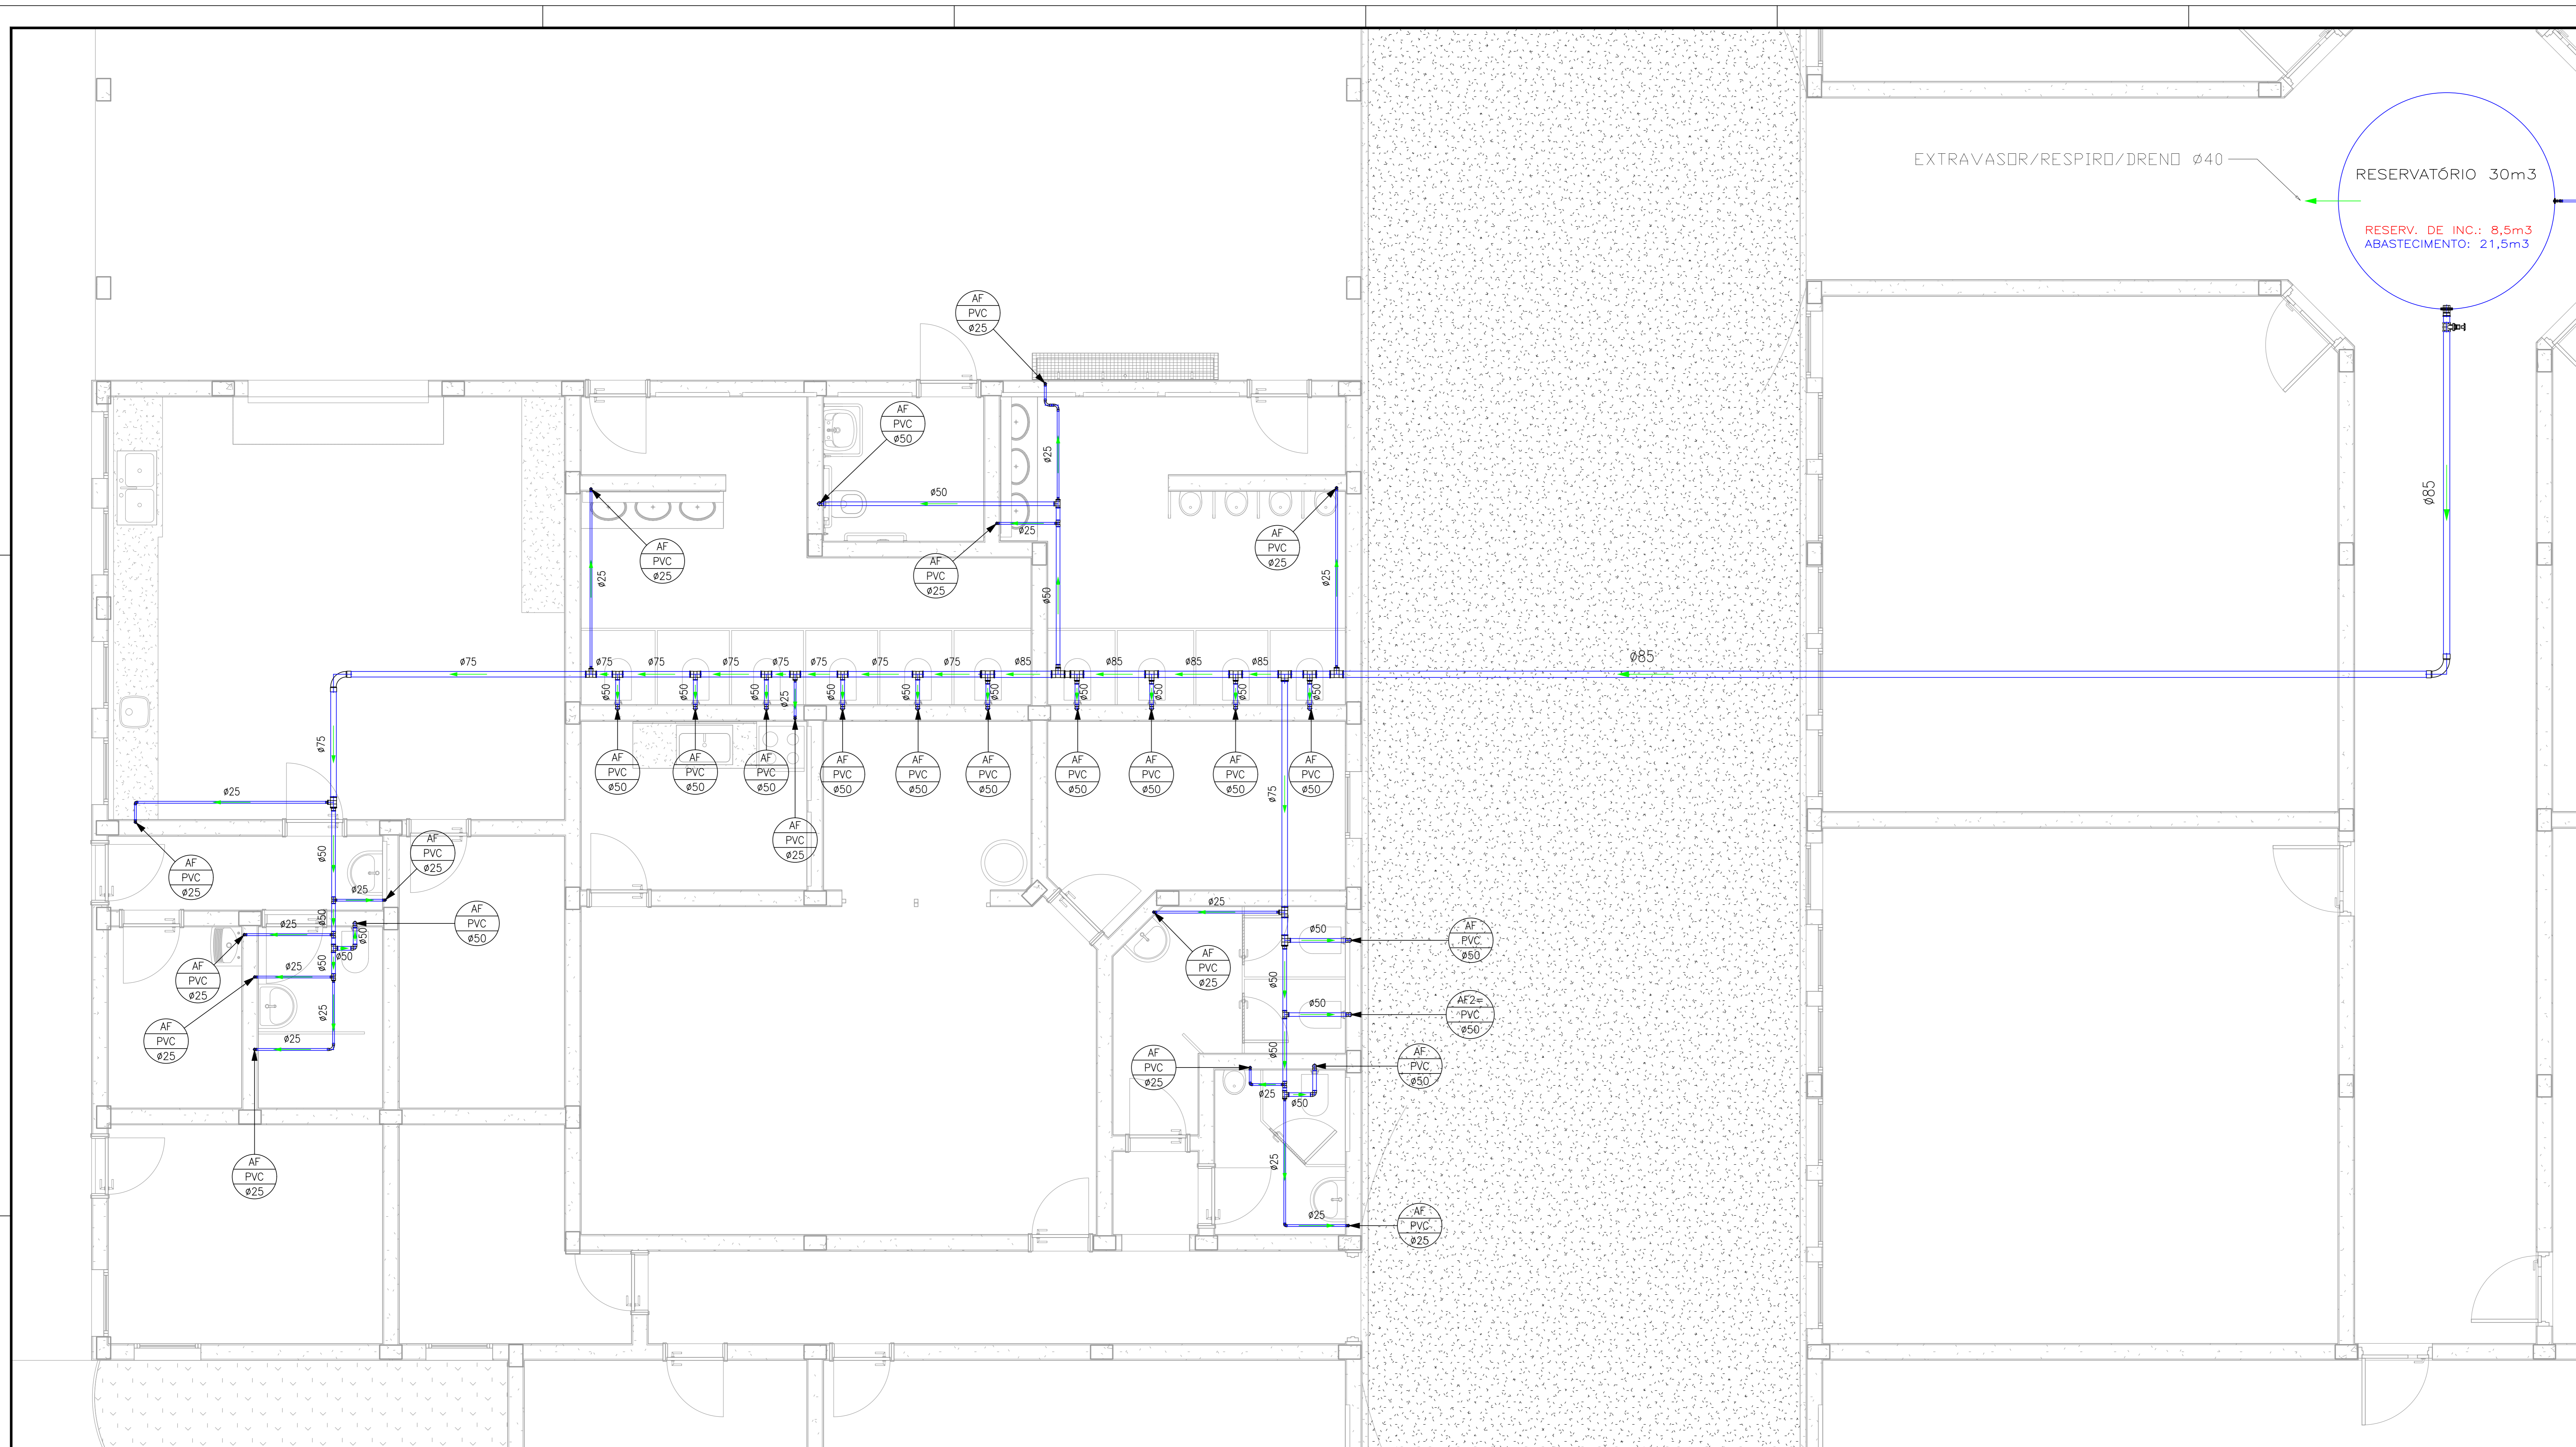

— PVC Soldável marrom —

Quant.	Und.	Dimensão	Descrição
12,17	m	75mm	Tubo PVC Soldável marrom (NBR 5648/pe CP19)
14,28	m	50mm	Tubo PVC Soldável marrom (NBR 5648/pe CP19)
19,14	m	25mm	Tubo PVC Soldável marrom (NBR 5648/pe CP19)
22,45	m	85mm	Tubo PVC Soldável marrom (NBR 5648/pe CP19)
1	pc	85mmx3"	Adaptador longo c/ flanges livres—cx.d'água
2	pc	85mmx75mm	Bucha de redução curta
6	pc	60mmx50mm	Bucha de redução longa
7	pc	50mmx25mm	Bucha de redução longa
2	pc	75mmx50mm	Bucha de redução longa
1	pc	60mmx25mm	Bucha de redução longa
1	pc	85mm	Curva 90
3	pc	25mm	Curva 90
1	pc	75mm	Curva 90
17	pc	50mm	Joelho 90
16	pc	25mm	Joelho 90
1	pc	85mm	Tê
4	pc	50mm	Tê
5	pc	50mmx25mm	Tê de redução
10	pc	75mmx50mm	Tê de redução
7	pc	85mmx60mm	Tê de redução

— Registros,Valv.,Hid —

Quant.	Und.	Dimensão	Descrição
1	pc	3"	Registro bruto

LEGENDA ÁGUA FRIA

— PVC SOLDÁVEL MARROM

Revisões:

MM DEMARCHI
SERVIÇOS DE ENGENHARIA LTDA - EPP
RUA GUINIZ DE NOVIEMRO, 344, SALA 41, EDIFÍCIO DOMO - CENTRO, PRAGOCABA - SP
TEL: (019) 346-8800
E-MAIL: contato@mmdemarchi.com.br

CLIENTE:
Prefeitura Municipal de Cajuru

EMPRESA/PROJETO:
Projeto de Escola

ENDEREÇO:
Av. Prof. Rubens de Carvalho Ferreira s/n Centro
Cajuru SP

PROJETO:
HIDRÁULICO
DISTRIBUIÇÃO DE ÁGUA FRIA

ENGENHEIRO:
Eng.ª Márcia A. Demarchi

ASSINATURA:
HIDRAULICO-ESCOLA-CAJURU-24102019

DATA:
22/10/2019

ESCALA:
1:30

REVISÃO:
00

FOLHA:
02/05 A0