


# A0 (1189x841)

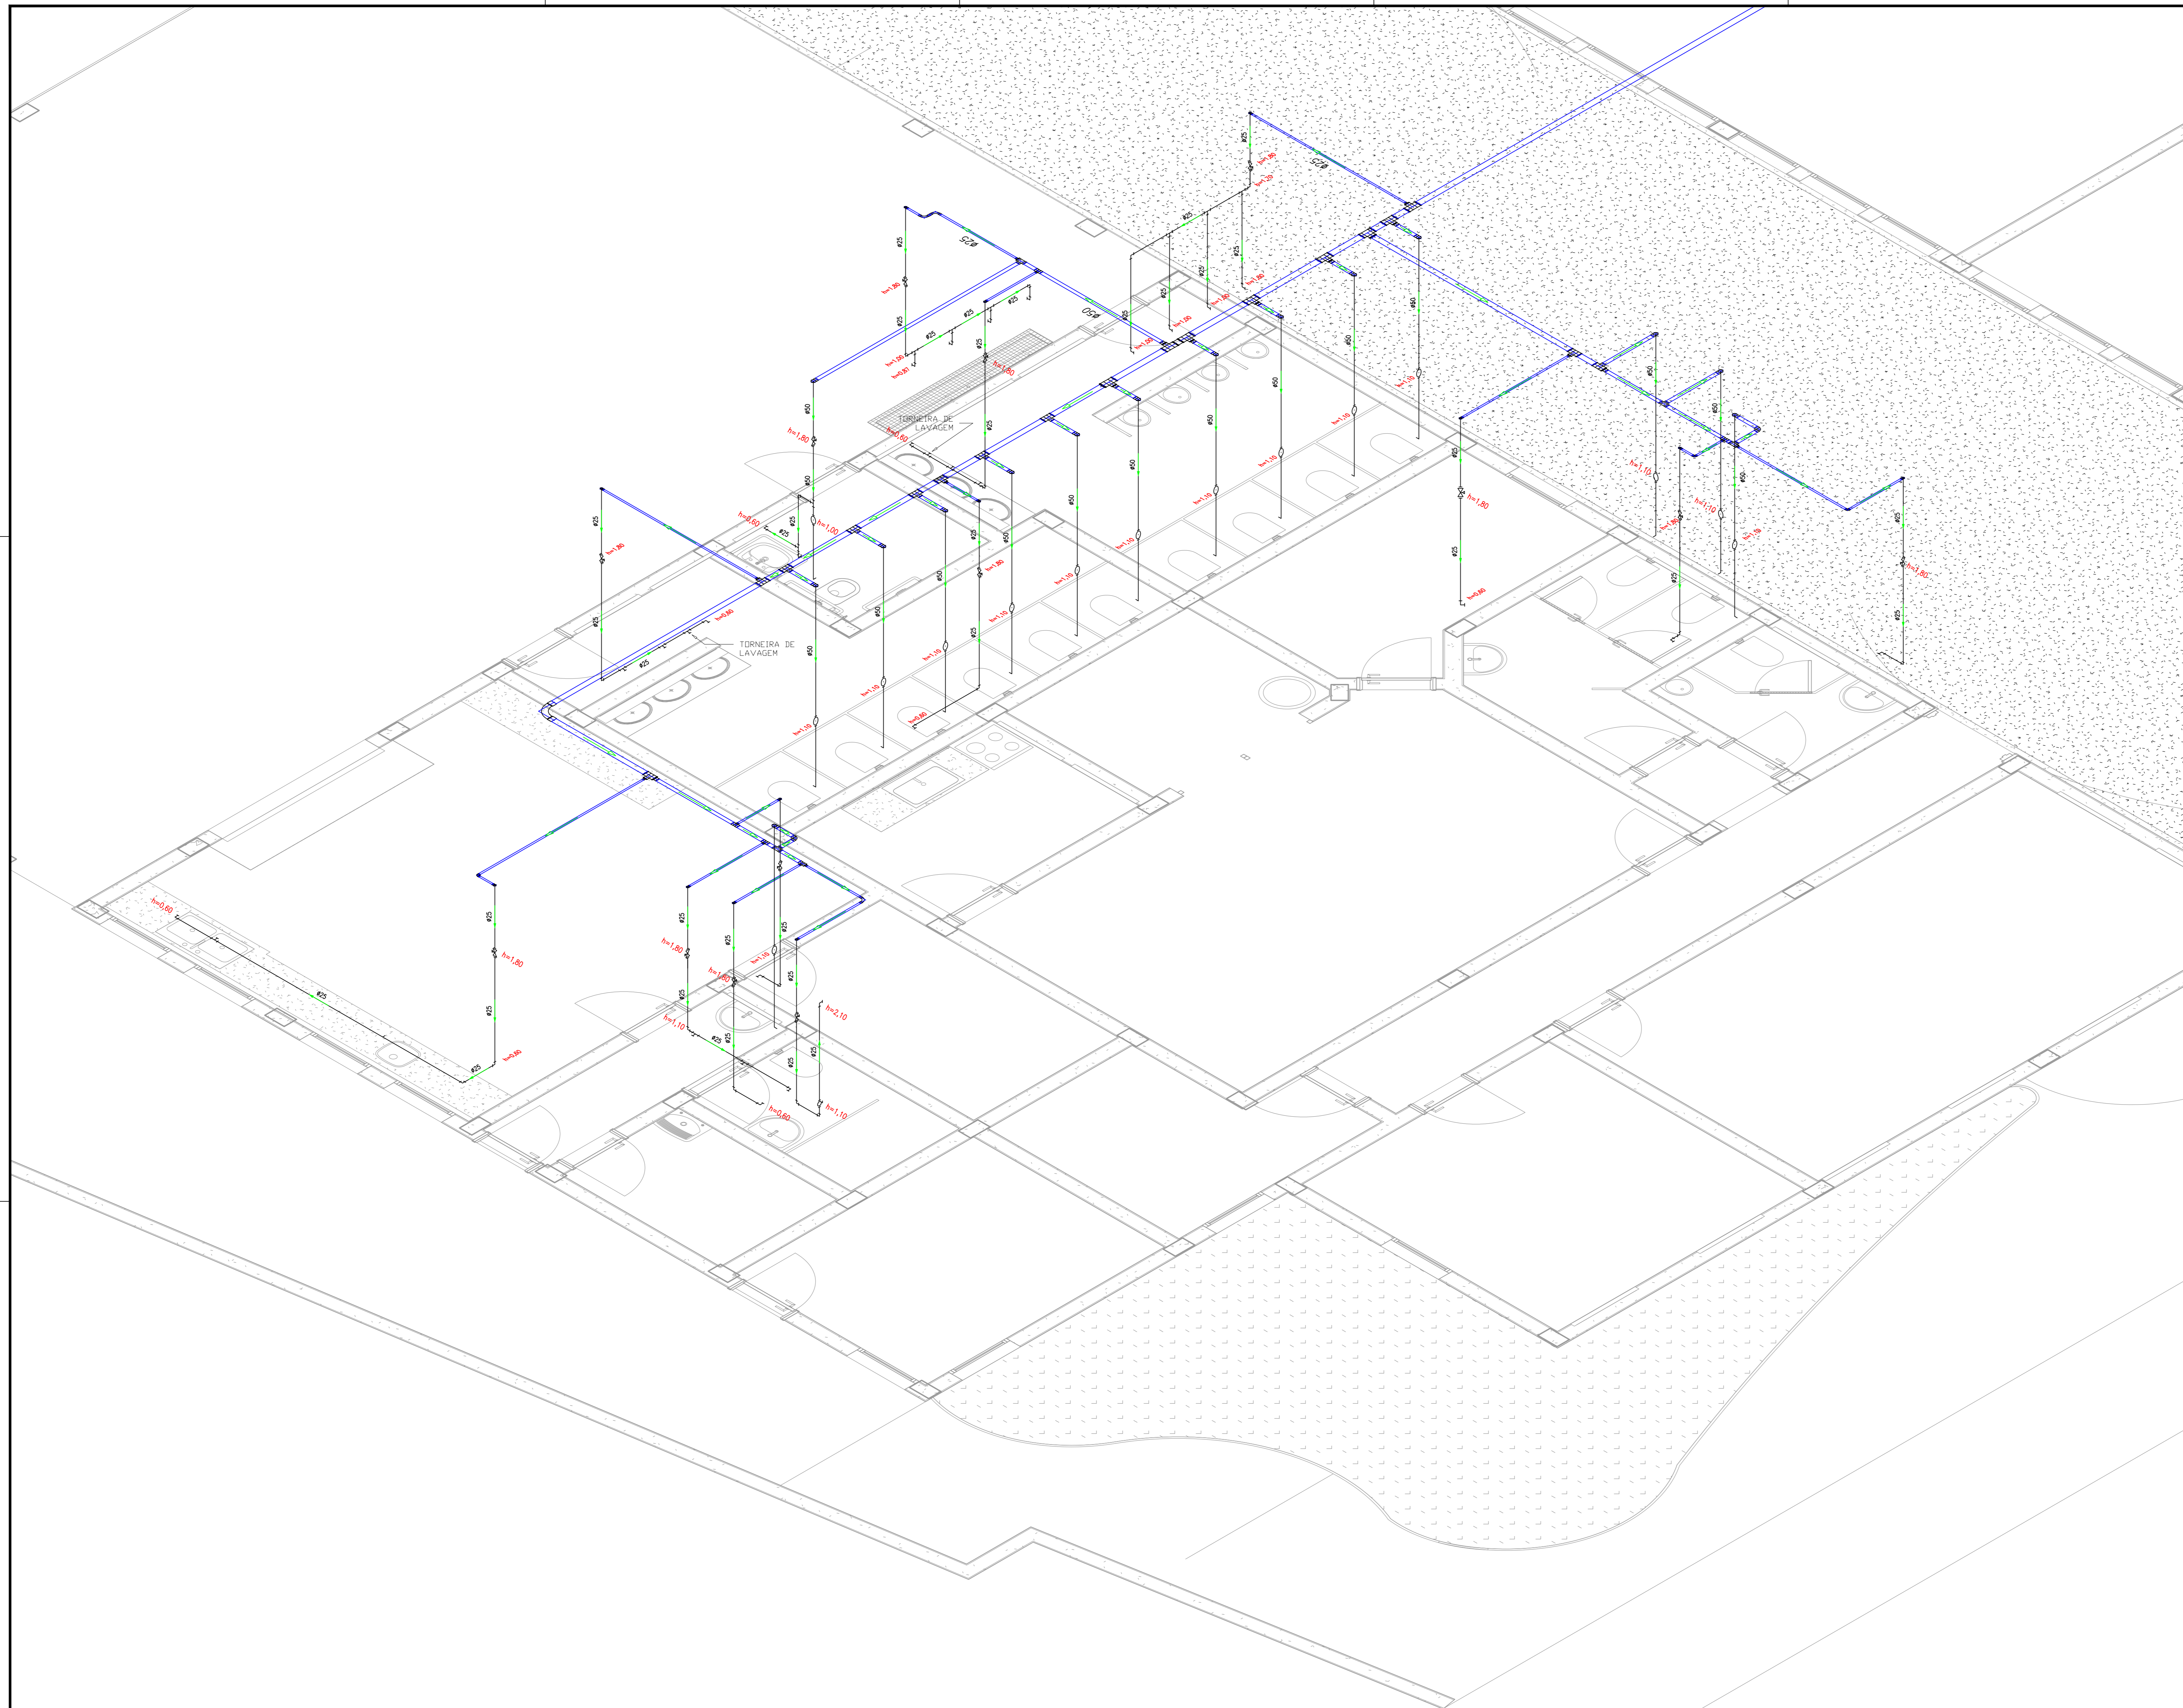

PVC Soldável marrom			
Quant.	Und.	Dimensão	Descrição
39,65	m	50mm	Tubo PVC Soldável marrom (NBR 5648/pe CP19)
54,56	m	25mm	Tubo PVC Soldável marrom (NBR 5648/pe CP19)
16	pc	50mmx1,1/2"	Adaptador soldável curto bolsa e rosca
31	pc	25mmx3/4"	Adaptador soldável curto bolsa e rosca
17	pc	25mm	Joelho 90
21	pc	25mmx1/2"	Joelho 90 com bucha de latão
1	pc	25mmx3/4"	Lupa com rosca
7	pc	25mm	Tê
9	pc	25mmx1/2"	Tê c/bucha de latão no bolso central
1	pc	50mmx2mm	Tê de redução

Registros,Valv.,Hid			
Quant.	Und.	Dimensão	Descrição
1	pc	1,1/2"	Registro de Gaveta
13	pc	3/4"	Registro de Gaveta
1	pc	3/4"	Registro de Pressão
15	pc	1,1/2"	Válvula de Descarga

## ÁGUA FRIA - ISOMÉTRICO

- PVC Soldável marrom
- ∩ - Joelho 90 (Unifilar/em Planta)
  - ∩ - Tê (Unifilar/em Planta)
- Registros,Valv.,Hid
- ⊗ - Registro de Gaveta (Unifilar/em Planta)
  - ⊗ - Registro de Pressão (Unifilar/em Planta)
  - ⊗ - Válvula de Descarga (Unifilar/em Planta)
- - Tubo PVC Soldável marrom (NBR 5648/pe CP19) (Unifilar)
- - Tubo PVC Soldável marrom (NBR 5648/pe CP19) Correr por cima da laje

Revisões:



**MM DEMARCHI** SERVIÇOS DE ENGENHARIA LTDA - EPP  
 RUA QUINZE DE NOVEMBRO, 944, SALA 41, EDIFÍCIO DOMO - CENTRO, PIRACABA - SP  
 TEL: (019) 3042-8997  
 E-MAIL: contato@mmdemarchi.com.br

Prefeitura Municipal de Cajuru  
 EMPREENDIMENTO  
 Projeto de Escola  
 Rua Prof. Rubens de Carvalho Ferreira s/n Centro  
 Cajuru SP

**HIDRÁULICO**  
 ISOMÉTRICO

Eng.ª Márcia A. Demarchi  
 Projeto: HIDRÁULICO-ESCOLA-CAJURU-24102019  
 Data: 22/10/2019

escala:	revisão:	of. Data:
1:30	00	03/05 A0