


# A0 (1189x841)

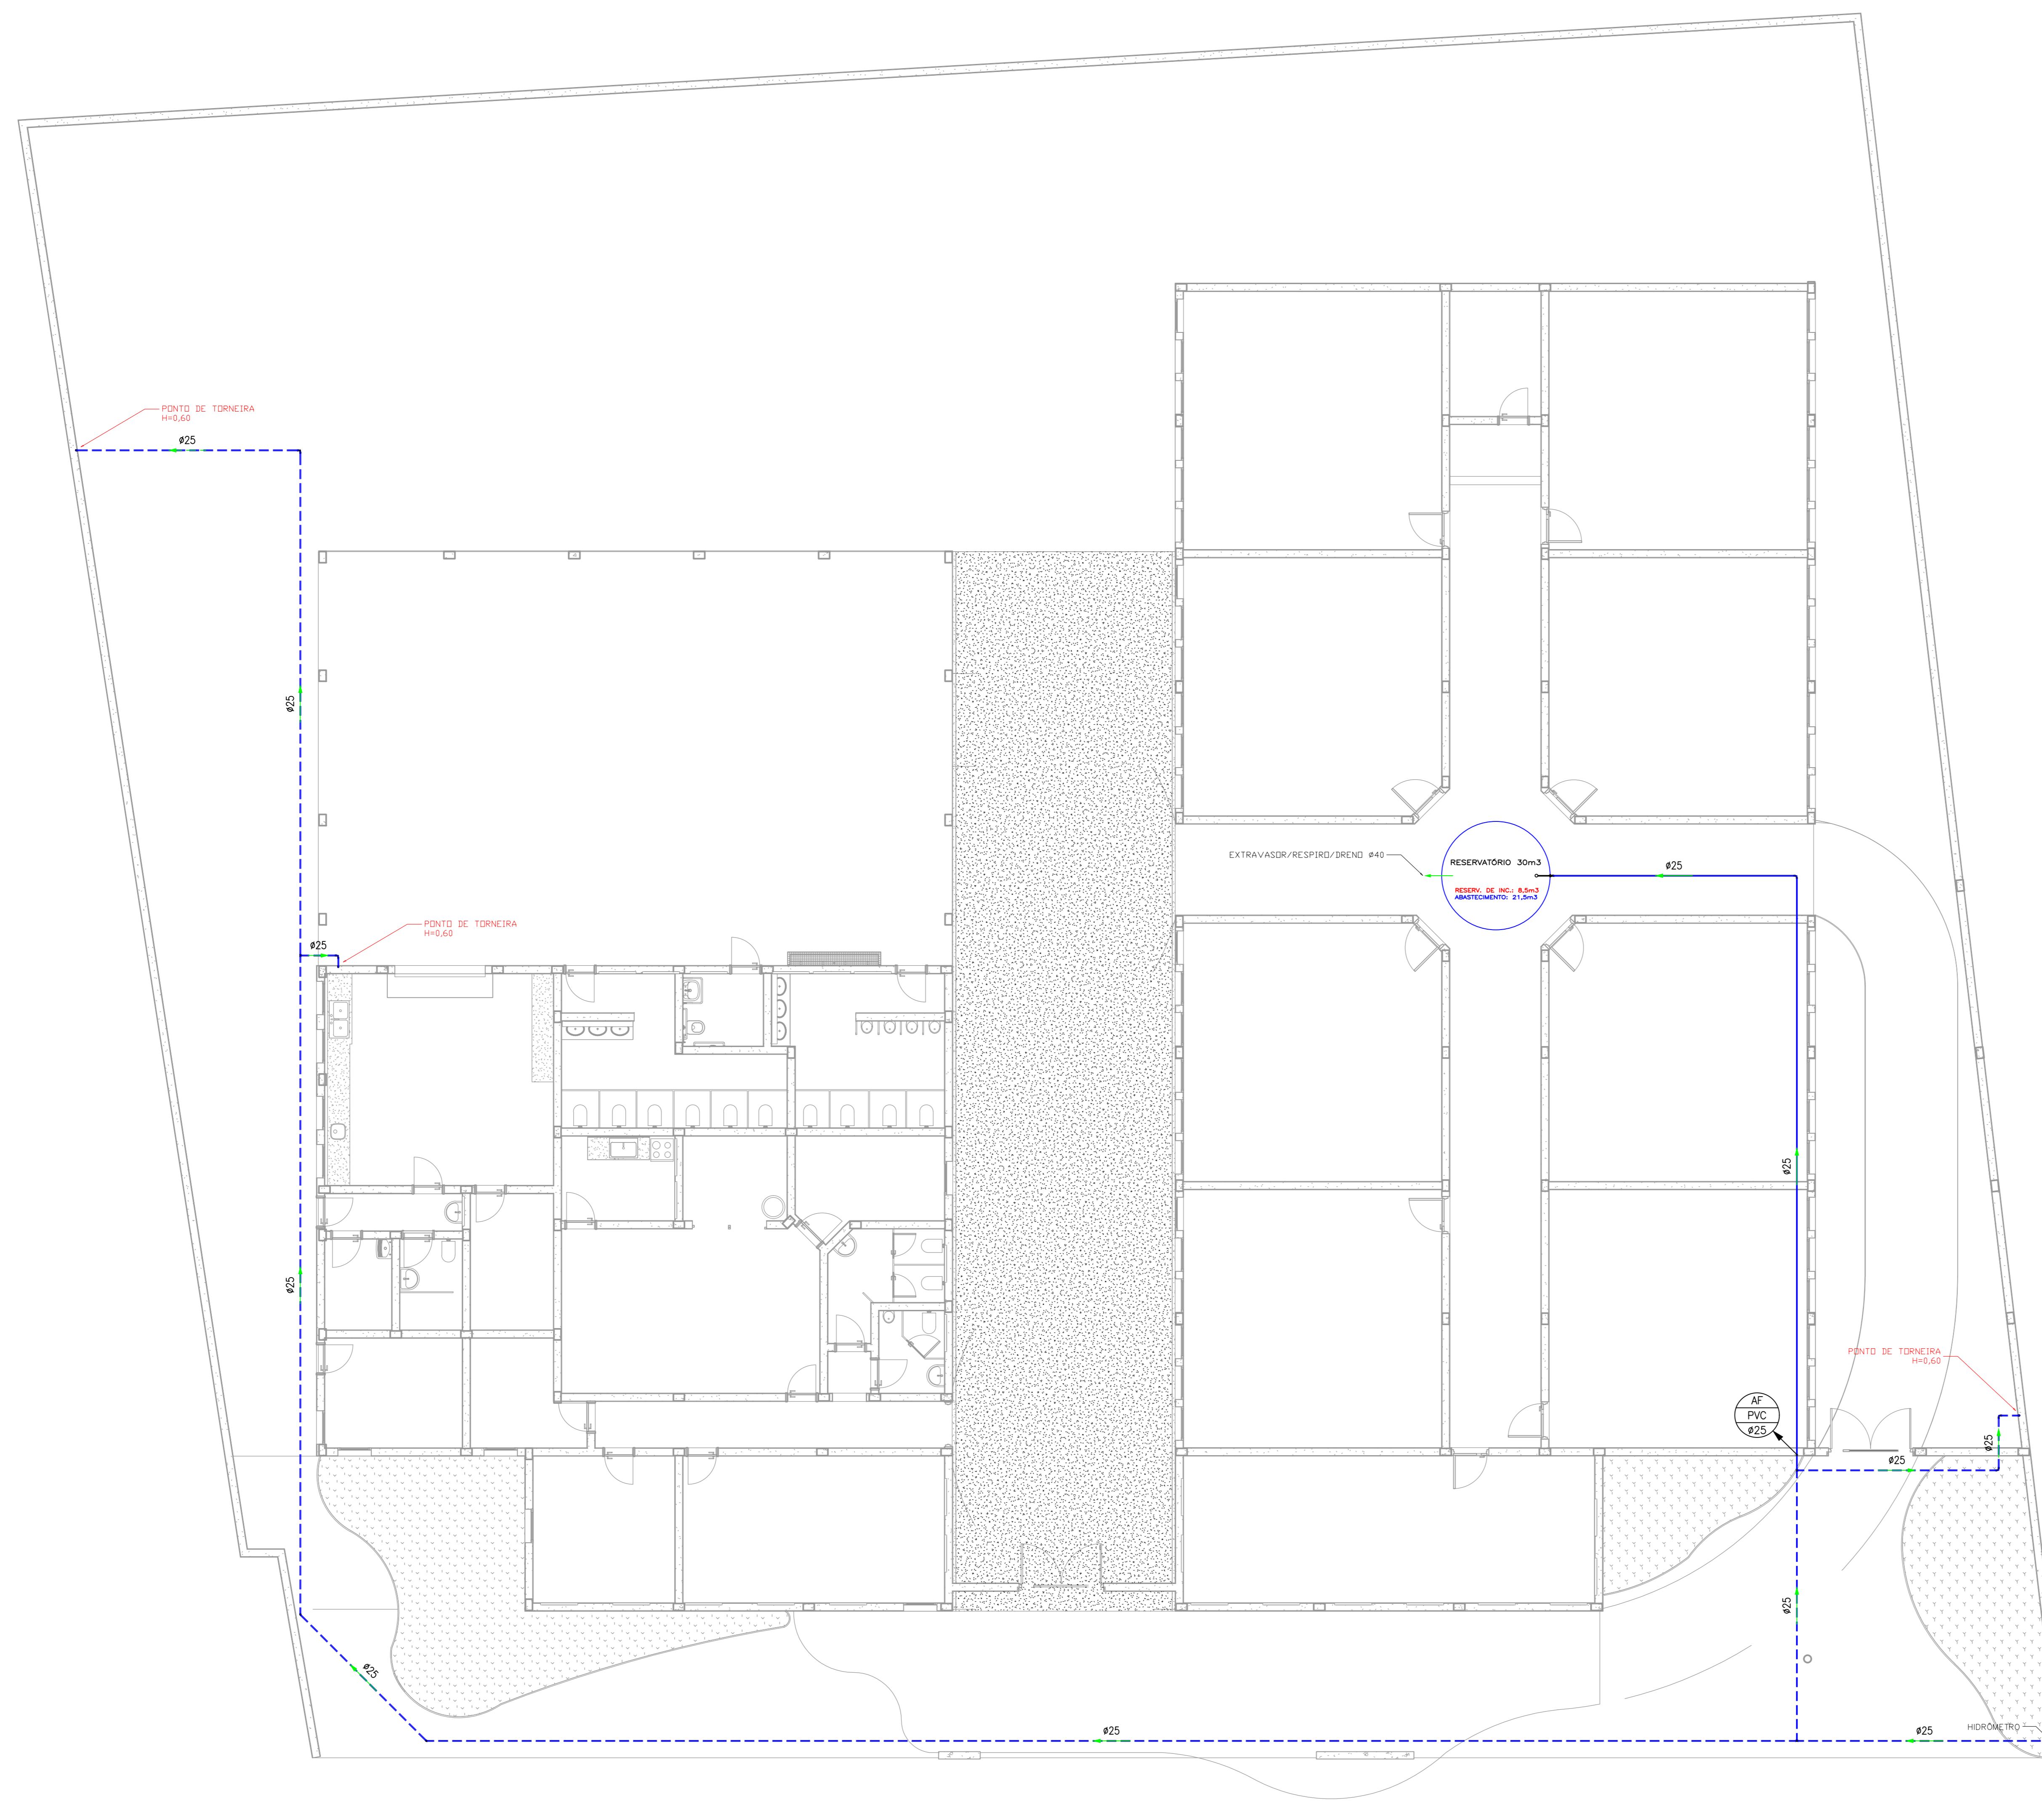

## LEGENDA

- Tubo PVC Soldável marrom (NBR 5648/pe CP19) - POR CIMA DA LAJE
- - - - - Tubo PVC Soldável marrom (NBR 5648/pe CP19) - PELO PISO

Revisões

Nº	Descrição

MM DEMARCHI SERVIÇOS DE ENGENHARIA LTDA - EPP  
 RUA QUINZE DE NOVEMBRO, 944, SALA 41, EDIFÍCIO DOMO - CENTRO, PIRACICABA - SP  
 TEL: (019) 34428867  
 E-MAIL: contato@rendemarchi.com.br

CLIENTE:  
 Prefeitura Municipal de Cajuru  
 PROPOSTA/PROJETO:  
 Projeto de Escola  
 ENDEREÇO:  
 Av. Prof. Rubens de Carvalho Ferreira s/n Centro  
 Cajuru SP

PROJETO:  
**HIDRÁULICO**  
 IMPLANTAÇÃO - ENTRADA DE ÁGUA, TORNEIRAS EXTERNAS

PROJETO POR:  
 Eng.ª Márcia A. Demarchi

PROJETO Nº:  
 HIDRÁULICO-ESCOLA-CAJURU-24102019

DATA:  
 22/10/2019

ESCALA: 1:75      FOLHA: 00      DE: 04/05 A0

Quant.	Und.	Dimensão	Descrição
129,35	m	25mm	Tubo PVC Soldável marrom (NBR 5648/pe CP19)
1	pc	25mmx3/4"	Adaptador longo c./flanges livres-cx.d'água
5	pc	25mm	Curva 90
2	pc	25mm	Joelho 45
6	pc	25mm	Joelho 90
3	pc	25mm	Tê