


PLANTA BAIXA


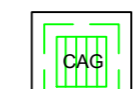


COBERTURA

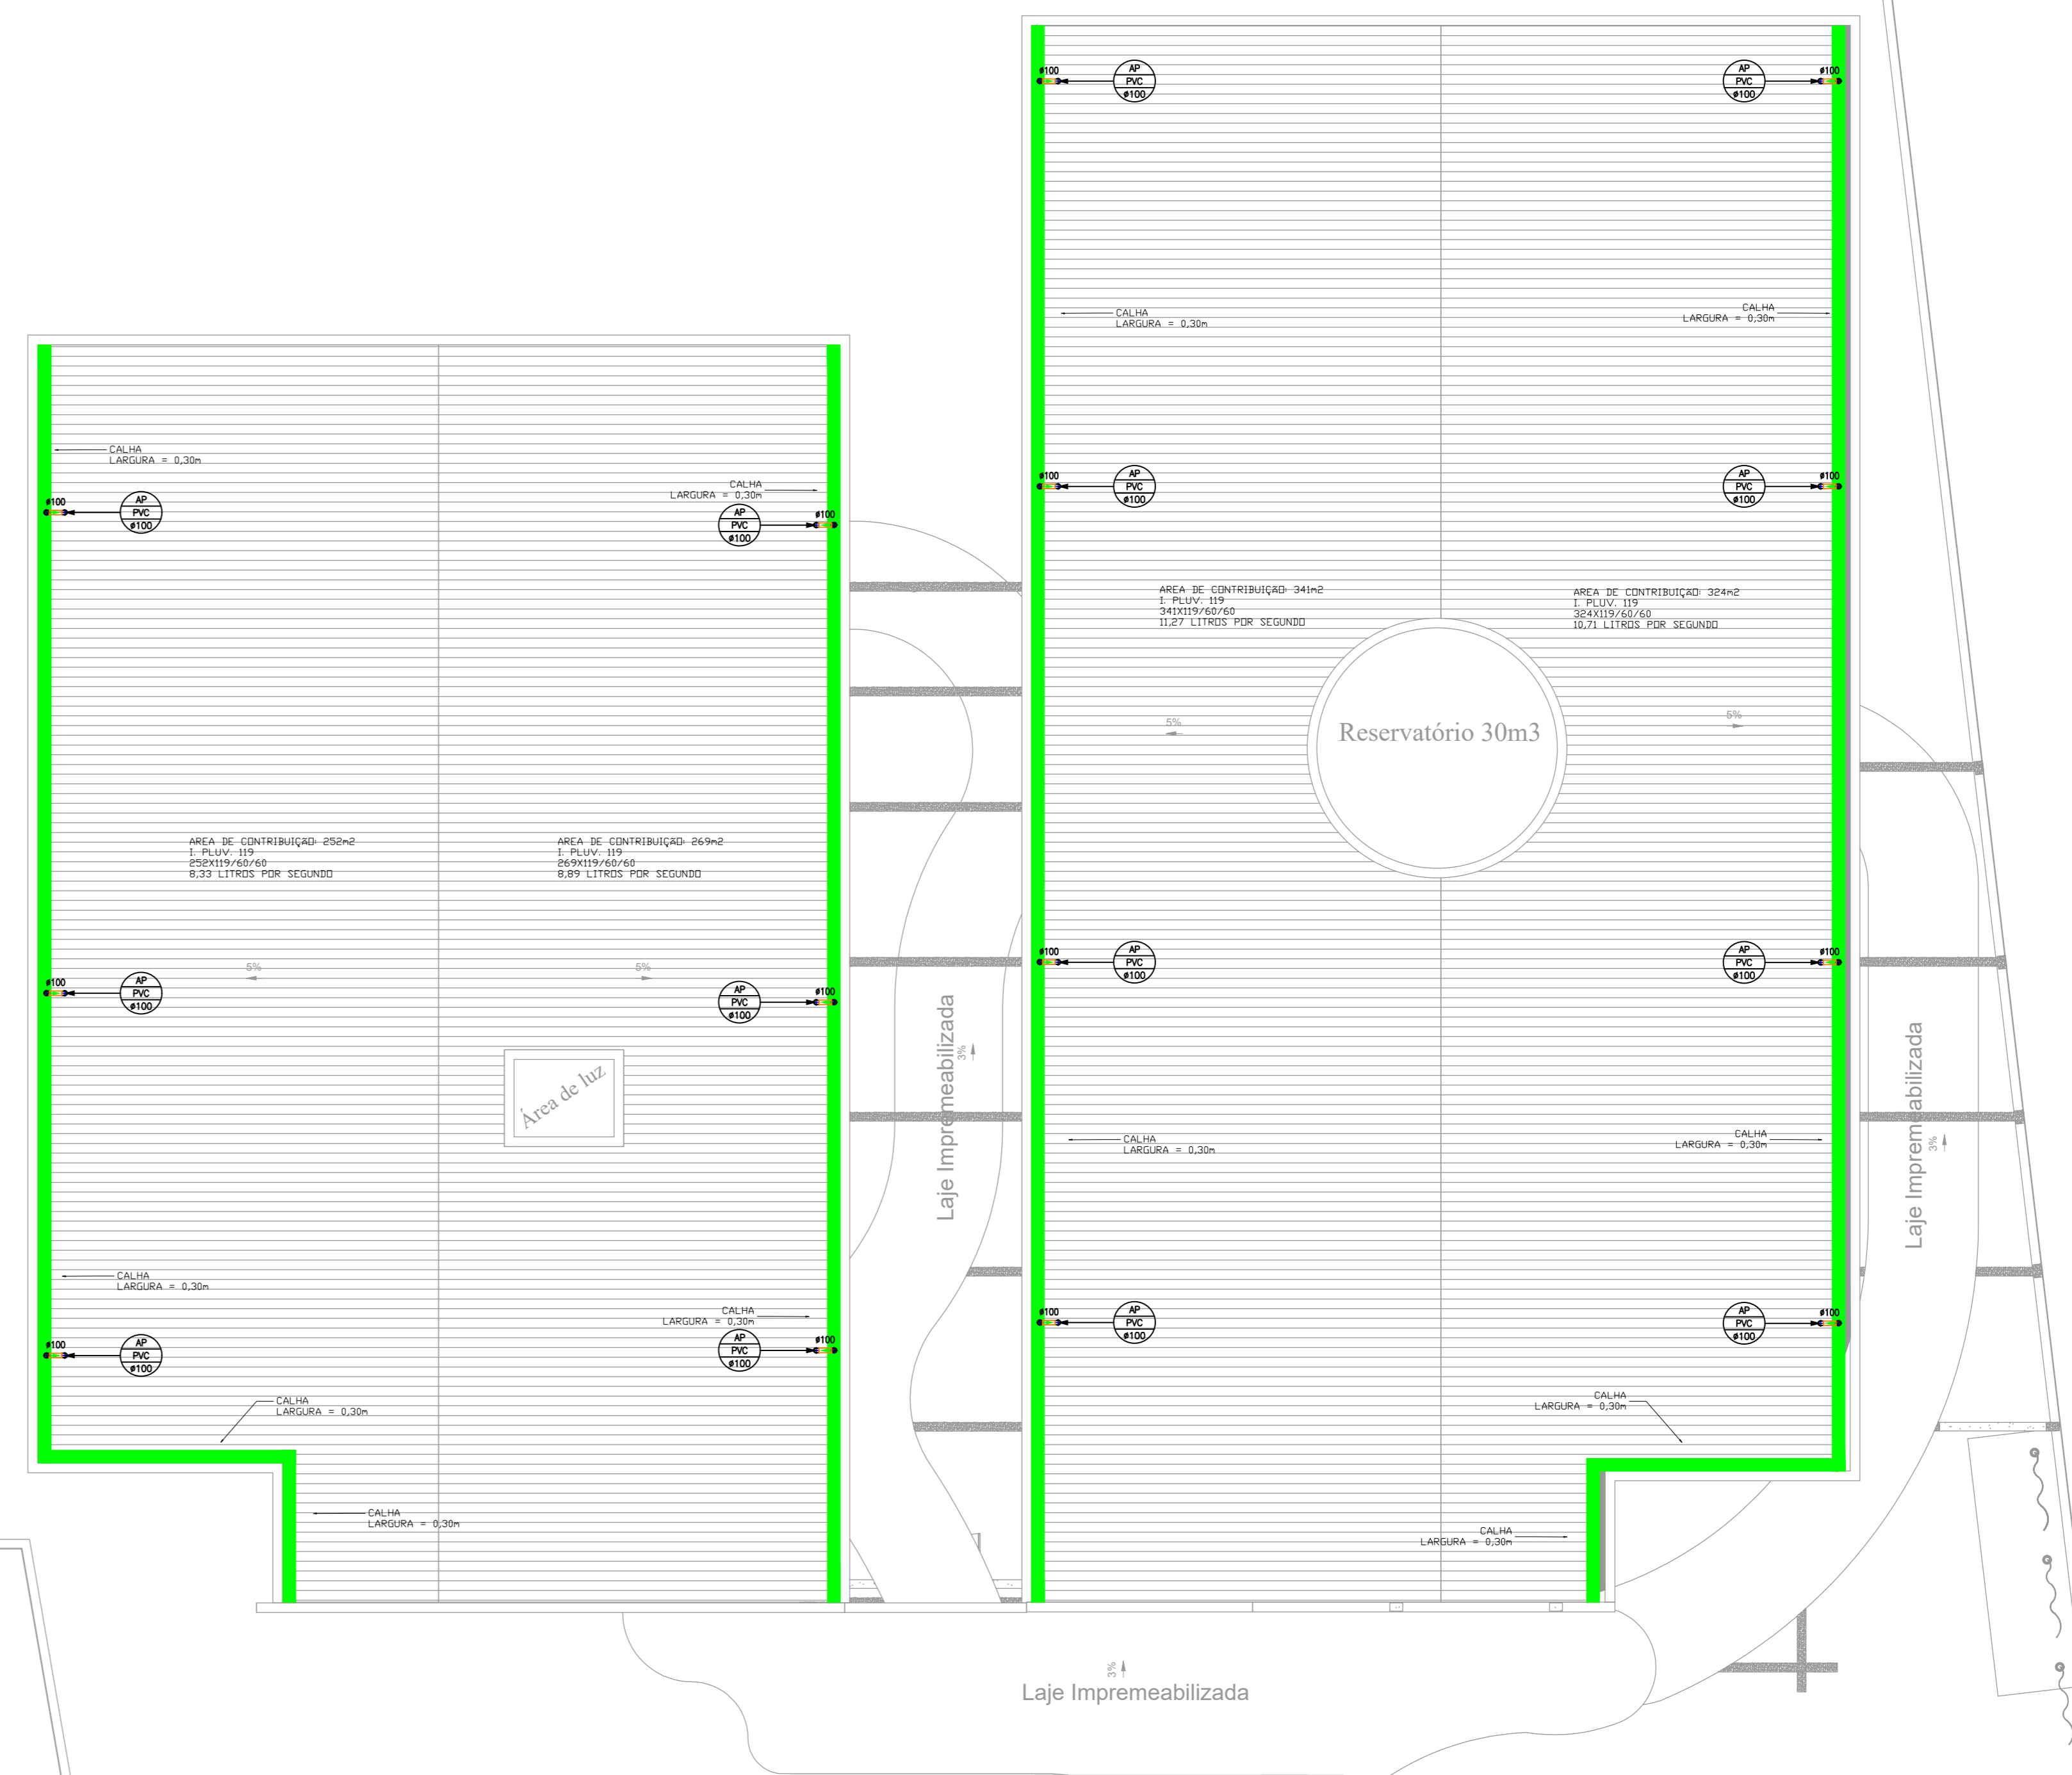

| PVC Soldável branco | | | |
|---------------------|------|----------|--------------------------|
| Quant. | Und. | Dimensão | Descrição |
| 63,84 | m | 150mm | Tubo PVC Soldável branco |
| 190,51 | m | 100mm | Tubo PVC Soldável branco |
| 4 | pc | 100mm | Curva 45 |
| 42 | pc | 100mm | Joelho 90 |

LEGENDA - TUBULAÇÃO/CAIXAS

-  PVC SOLDÁVEL REFORÇADO (PVCR) - ÁGUA PLUVIAL
-  CAIXA DE DRENAGEM 50X50CM COM GRELHA METÁLICA

| Revisões | | |
|----------|-----------|------|
| Nº | Descrição | Data |
| | | |
| | | |


MM DEMARCHI SERVIÇOS DE ENGENHARIA LTDA - EPP
 RUA GONZES DE NOBREGA, 344, SALA 41, EDIFÍCIO DOMO - CENTRO, PRAÇAÇA - SP
 TEL: (011) 3042-8587
 E-MAIL: contato@demarchi.com.br

CLIENTE:
Prefeitura Municipal de Cajuru
 EMPREENDIMENTO:
Projeto de Escola
 LOCAL:
**Av. Prof. Rubens de Carvalho Ferreira s/n Centro
 Cajuru SP**

HIDRÁULICO
ÁGUA PLUVIAL

Eng.ª **Márcia A. Demarchi**
 Projeto:
HIDRÁULICO-ESCOLA-CAJURU-24102019
 Data:
22/10/2019

| escala | revisão | 1ª folha |
|--------|---------|----------|
| 1:100 | 00 | 05/05 A0 |