
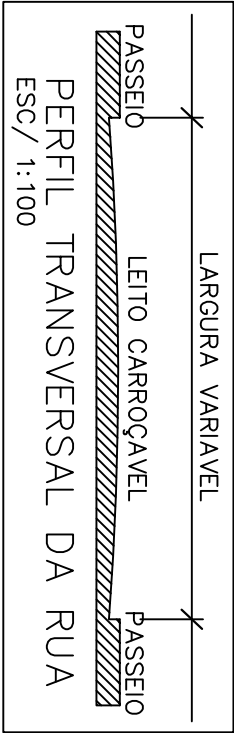
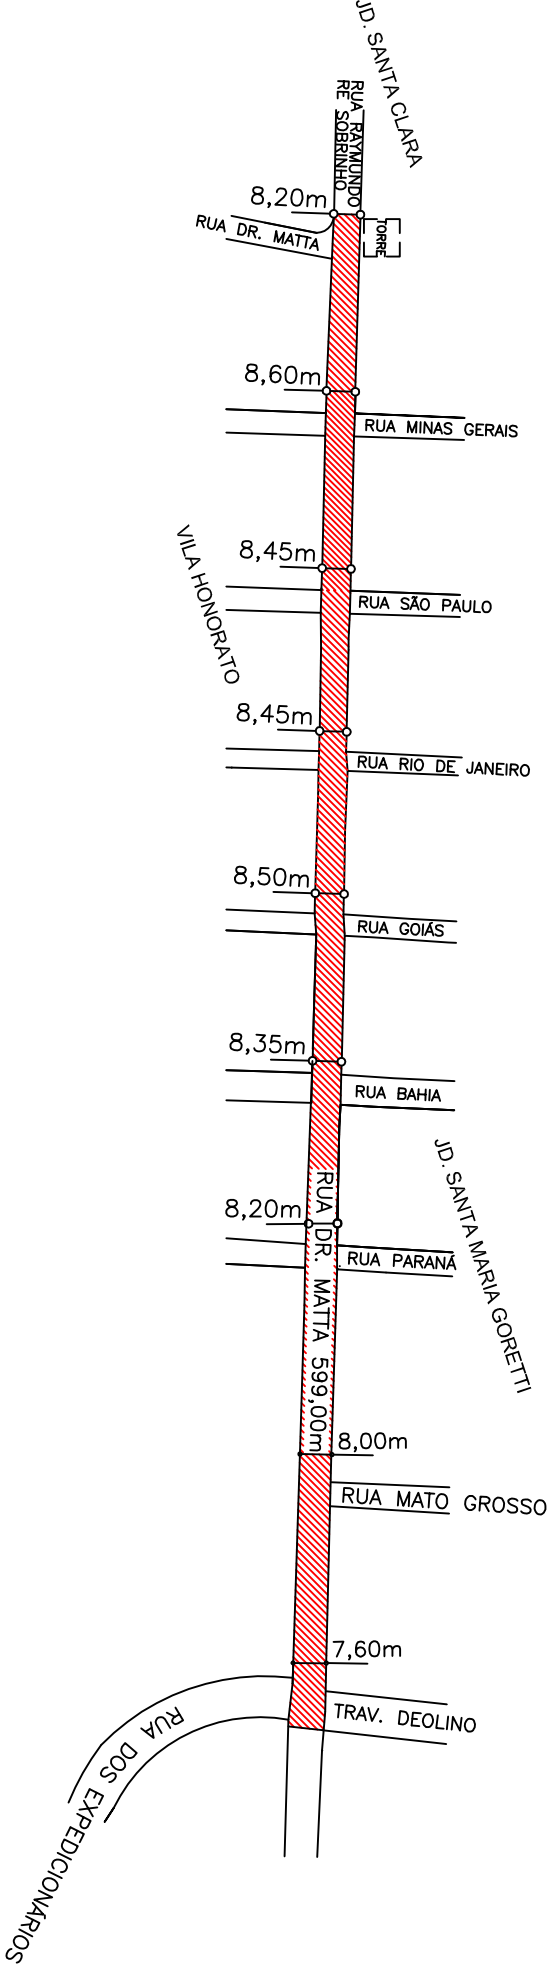


CROQUI DE RECAP. DA RUA DR. MATT
TRECHO ENTRE A TRAVESSA DEOLINO E RUA RAYMUNDO RE SOBRINHO

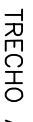

	LEGENDA
	TRECHO A RECAPEAR
	AREA
	RECAP. 4.948,39 M²

ESC/ 1:3.000