
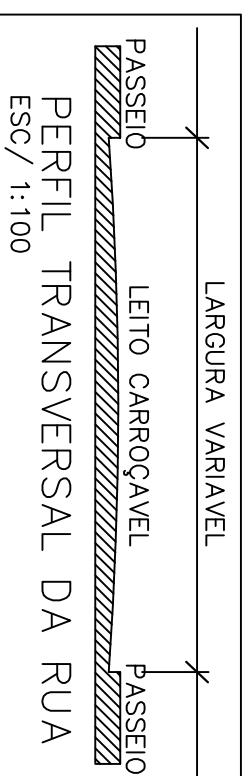


CROQUI DE RECAP. DA RUA MINAS GERAIS
TRECHO ENTRE A RUA DR. MATTÁ E RUA RIO GRANDE DO SUL

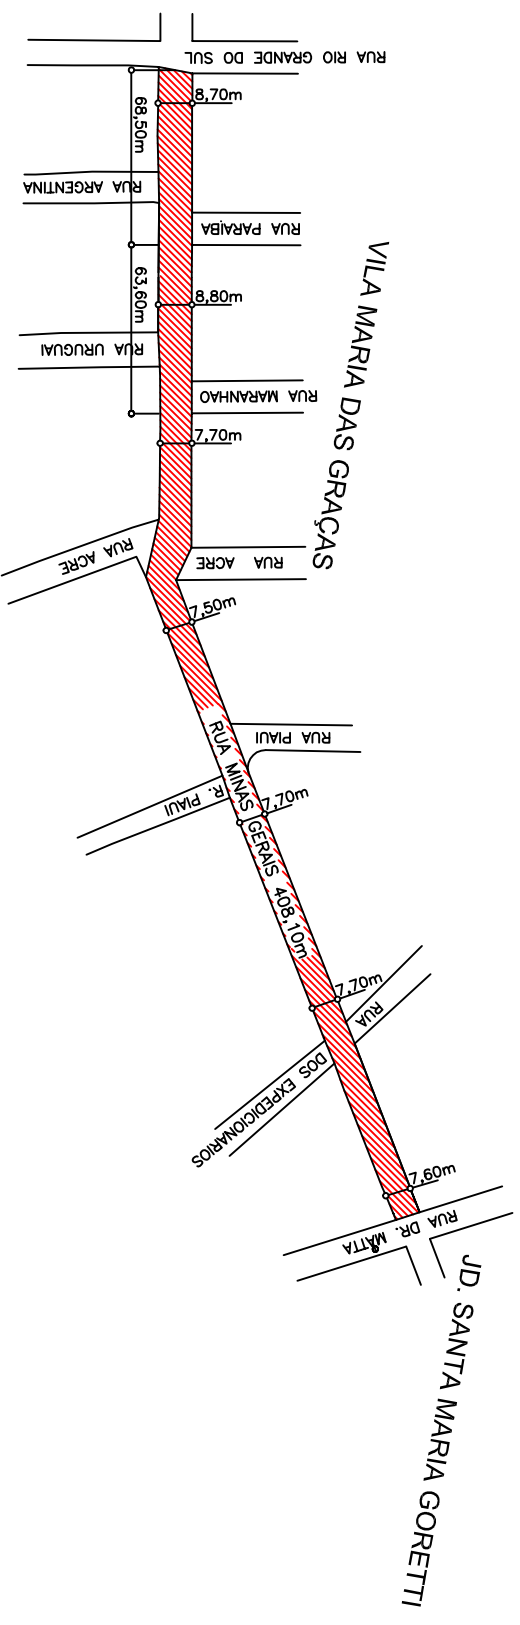

	LEGENDA
	TRECHO A RECAPEAR
	AREA
	RECAP. 3.244,39 M ²

ESC/ 1:1.250