
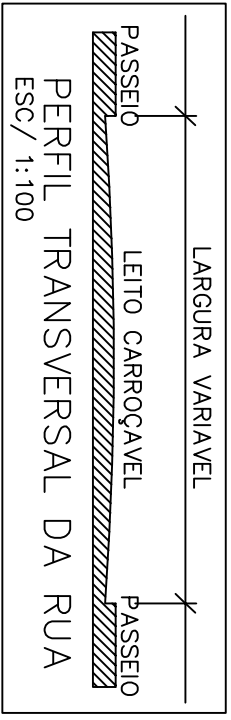


CROQUI DE RECAP. DA RUA DR. MATTÁ
TRECHO NA ESQUINA DA RUA DR. MATTÁ E RUA AMAZONAS

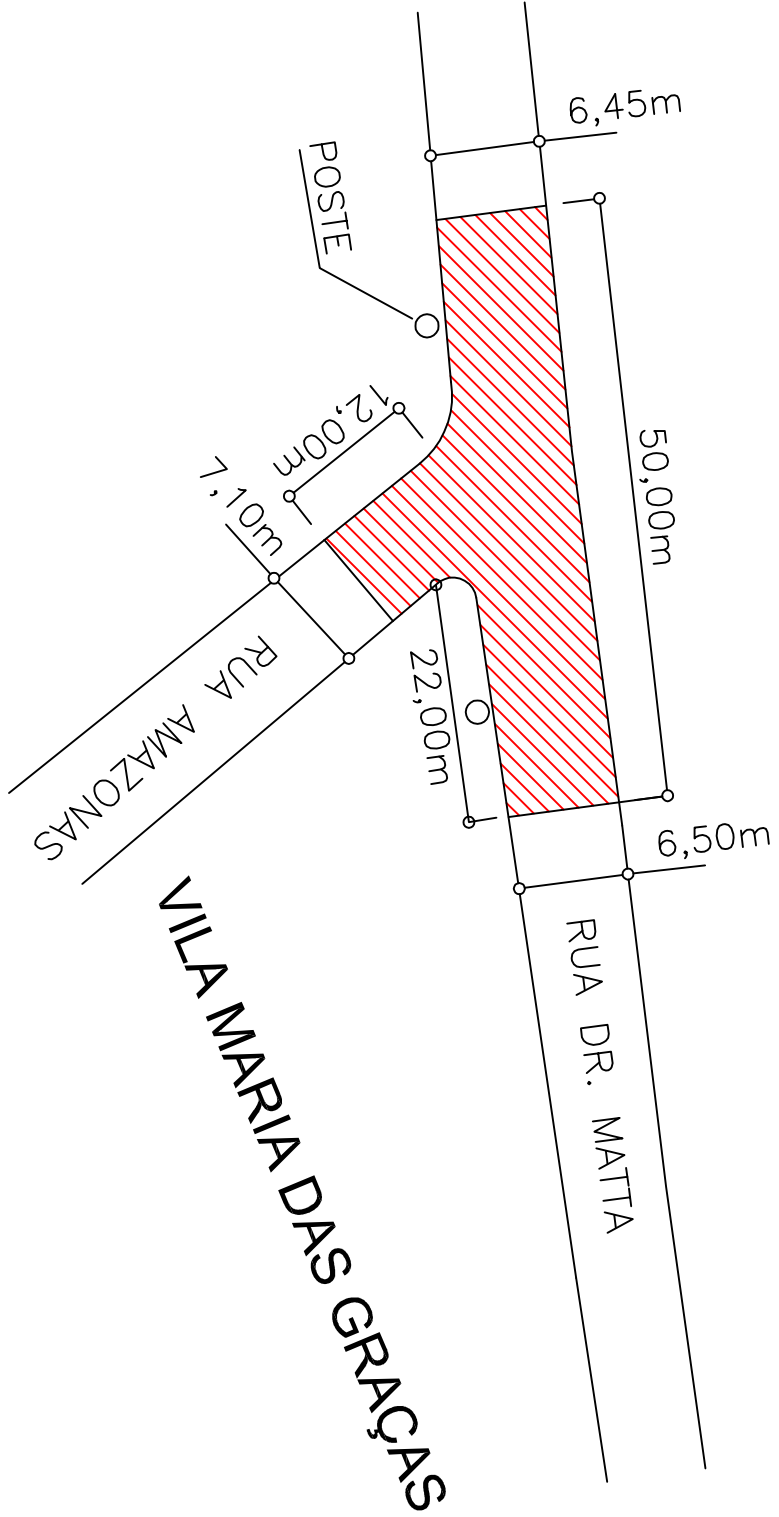

LEGENDA	
	TRECHO A RECAPEAR
	ÁREA RECAP. 408,95 M²

ESC/ 1:625