
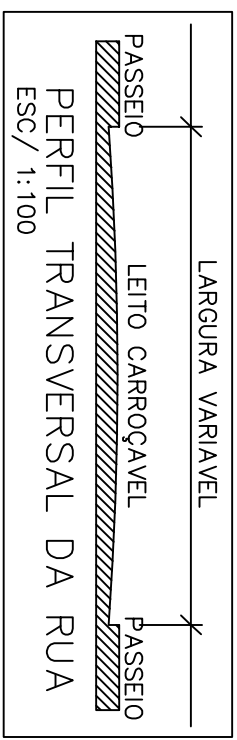


RECAPE DA RUA CUSTÓDIO FERREIRA GUEDES  
 TRECHO ENTRE A RUA JOAO TEMPESTA E RUA JOAO MIGUEL ELIAS

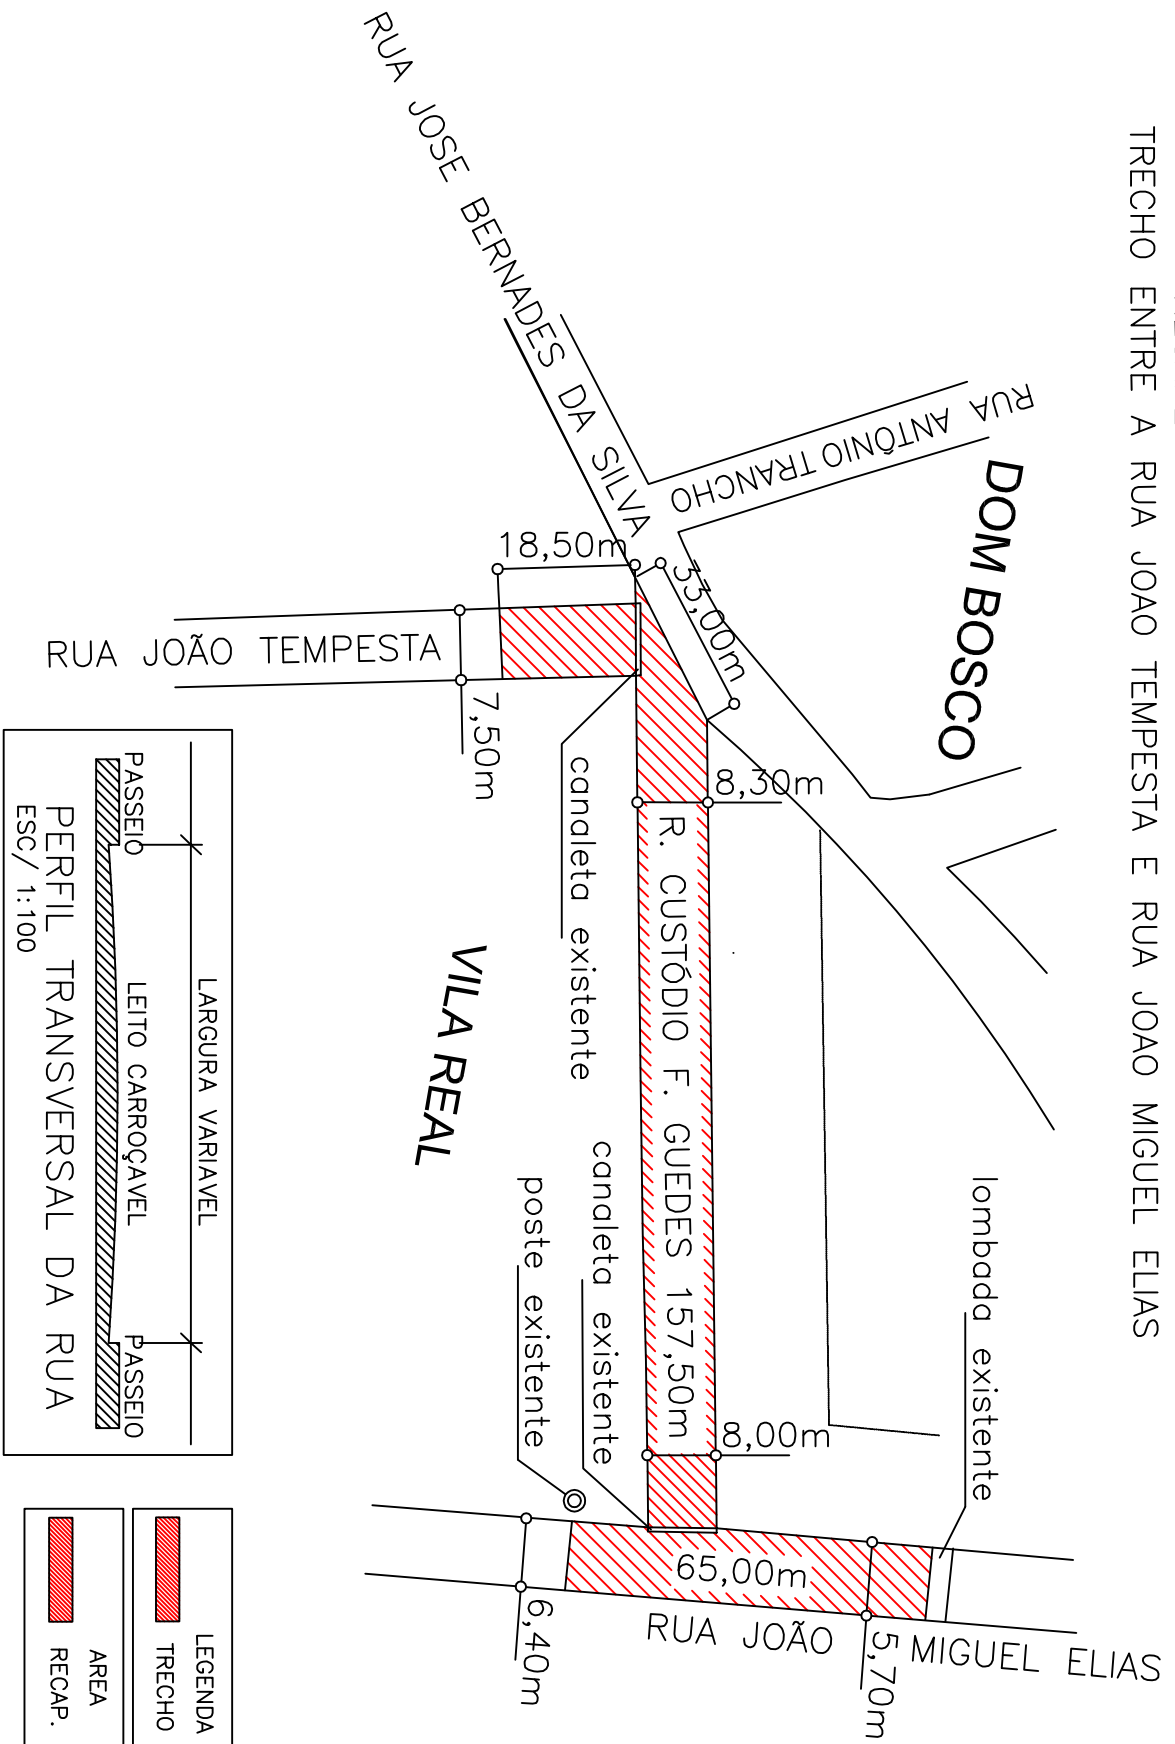

LEGENDA	
	TRECHO A RECAPEAR
	AREA RECAP. 1.688,00 M²

ESC/ 1:1.250