



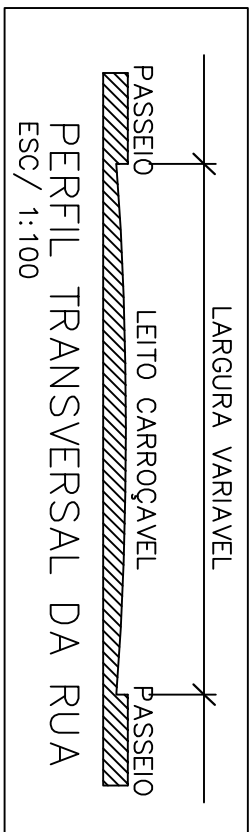

RECAPE DA RUA DAS CAMELIAS
TRECHO ENTRE A RUA DAS MARGARIDAS E RUA DAS HORTENCIAS

RUA PROF. NEIDA ORDINI OSÓRIO

ACESSO À RODOVIA SP-333

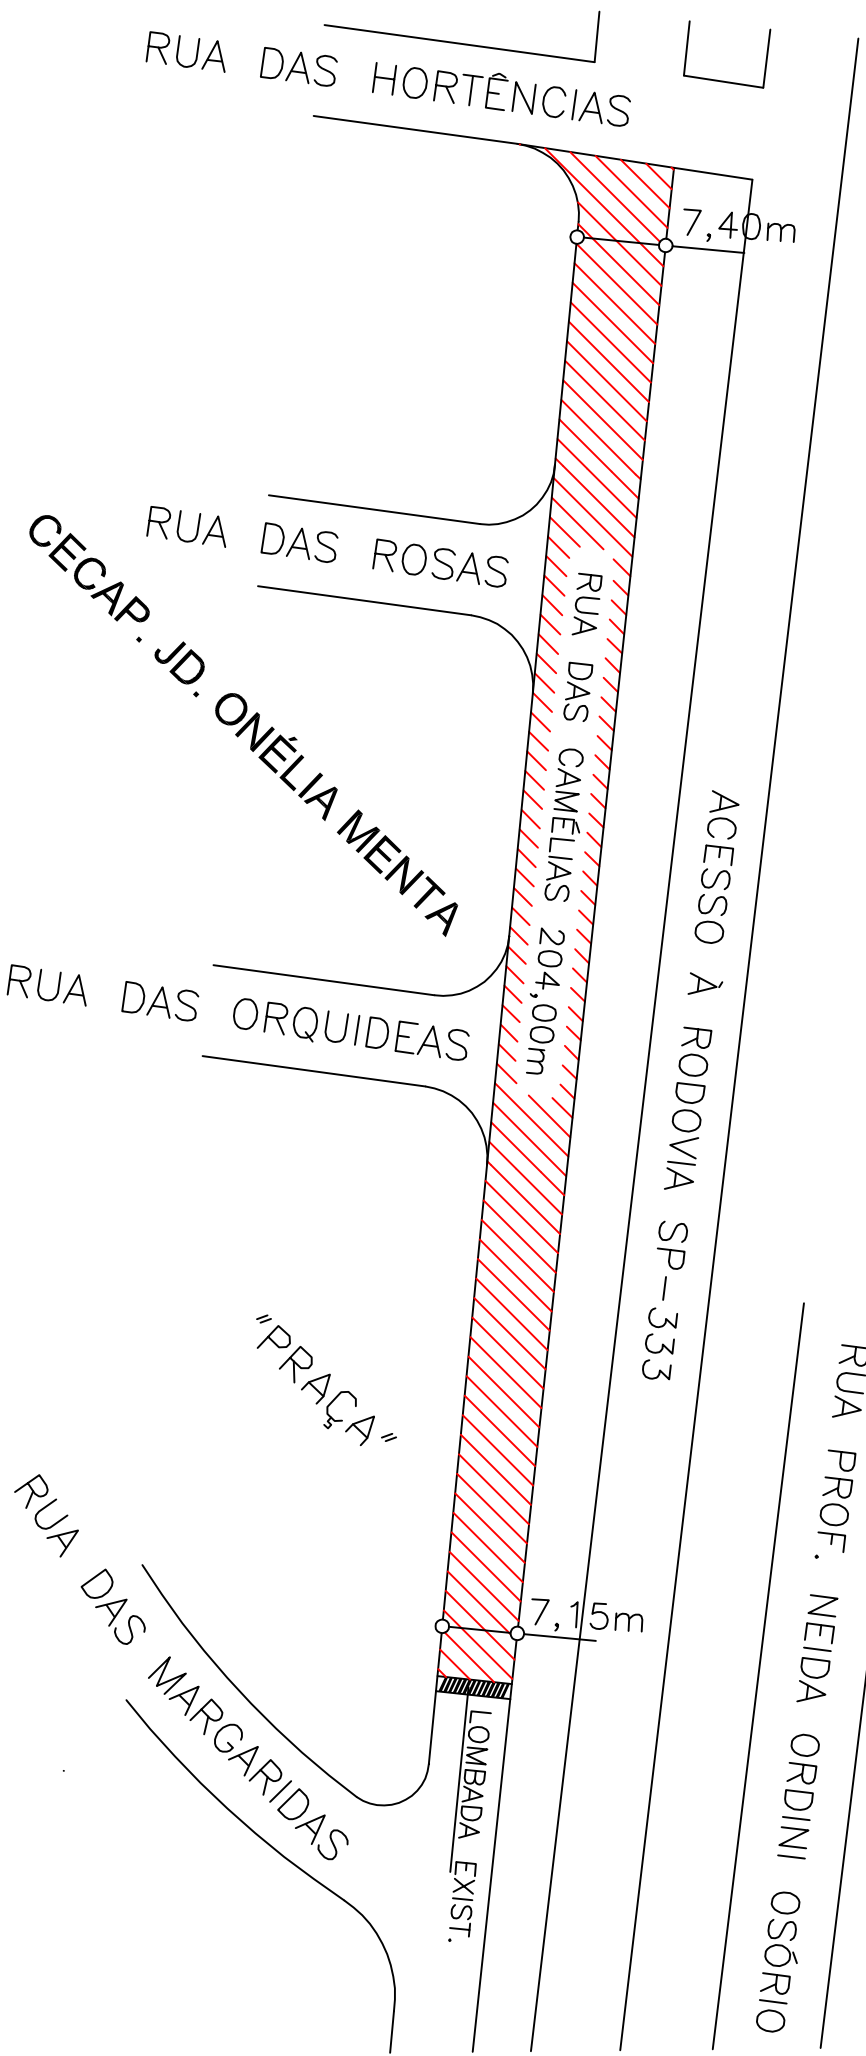

LEGENDA	
	TRECHO A RECAPEAR
	ÁREA RECAP. 1.484,10 M ²

ESC/ 1:625