



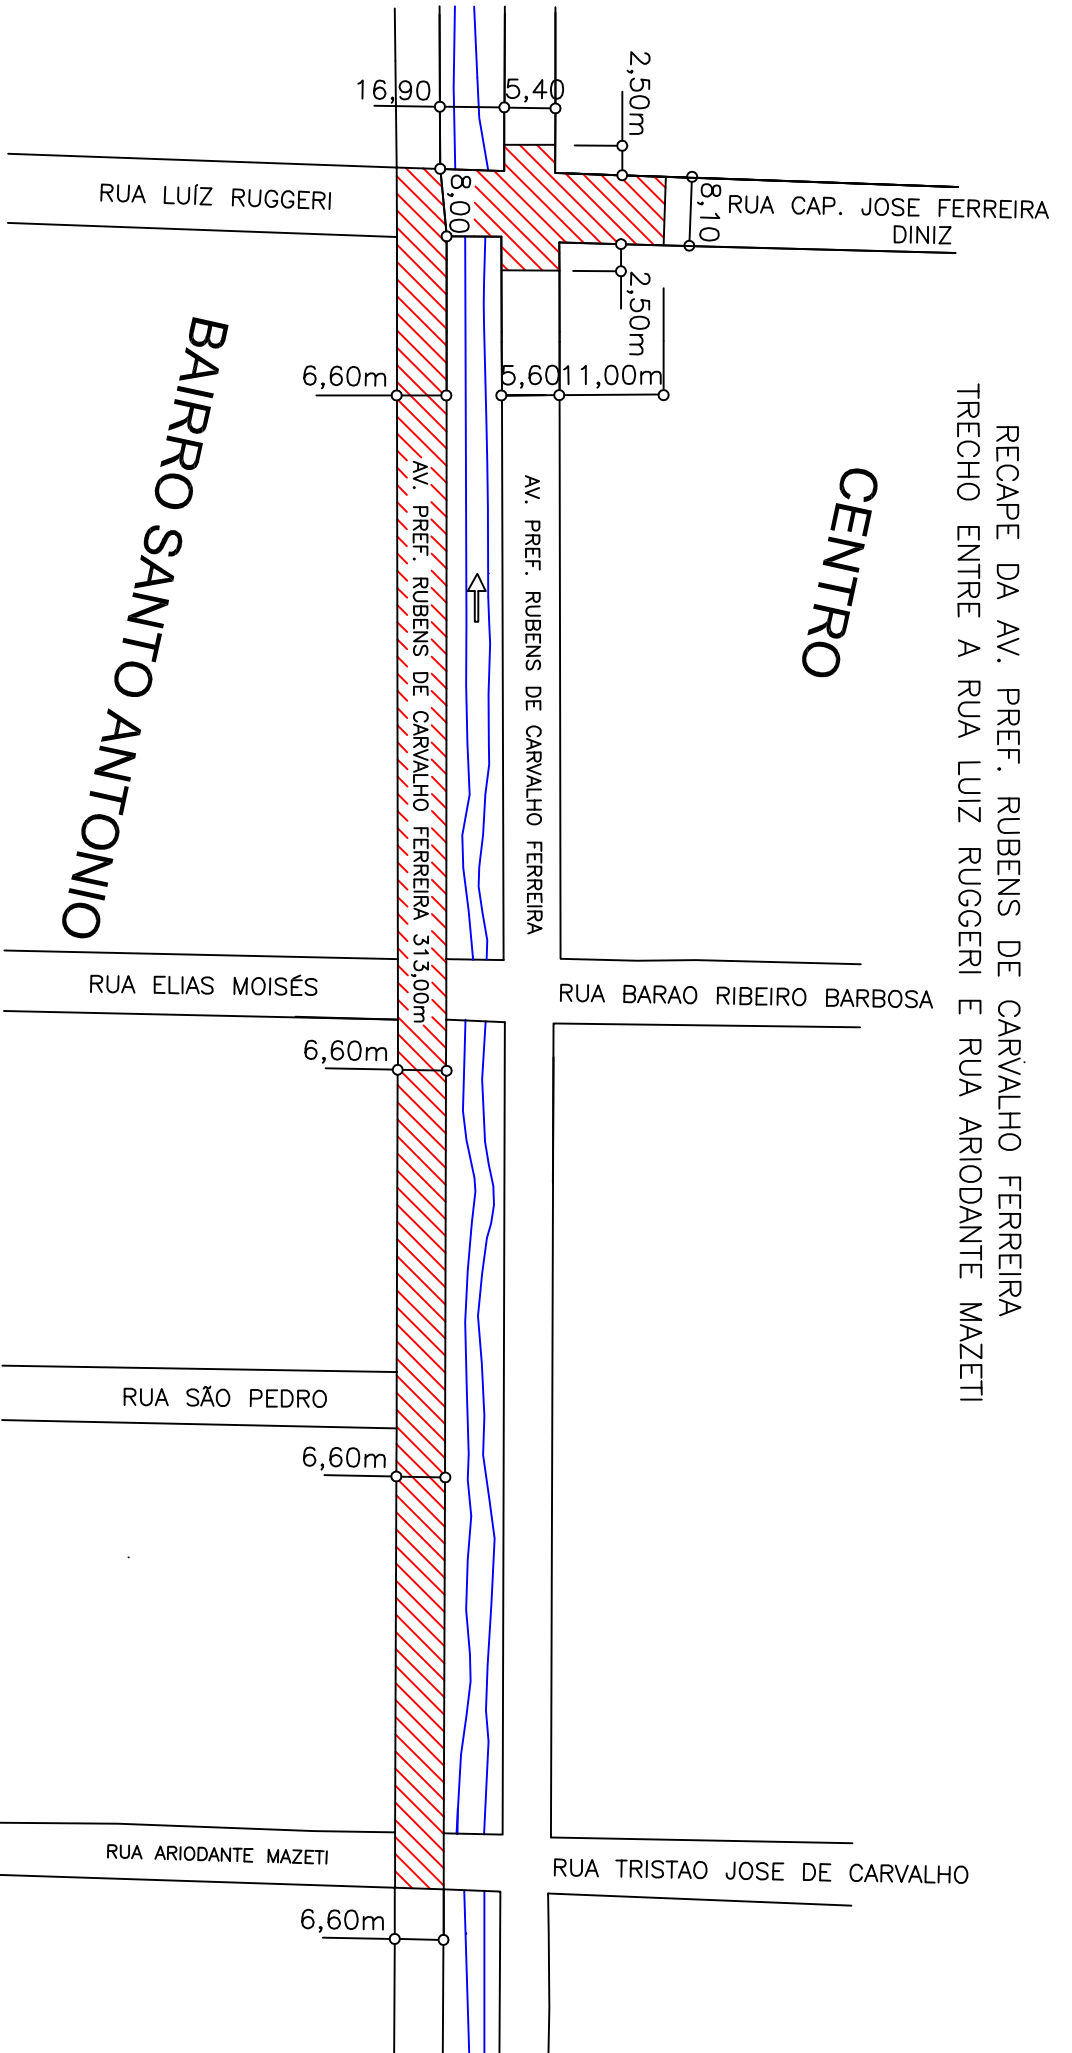

RECAPE DA AV. PREF. RUBENS DE CARVALHO FERREIRA
 TRECHO ENTRE A RUA LUIZ RUGGERI E RUA ARIODANTE MAZETI

CENTRO

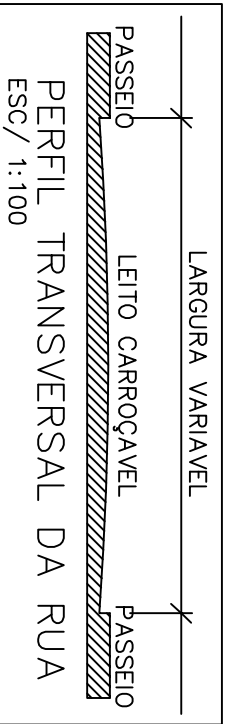

BAIRRO SANTO ANTONIO



LEGENDA	
	TRECHO A RECAPEAR
	AREA RECAP. 2.361,36 M ²

ESC/ 1:1.250