



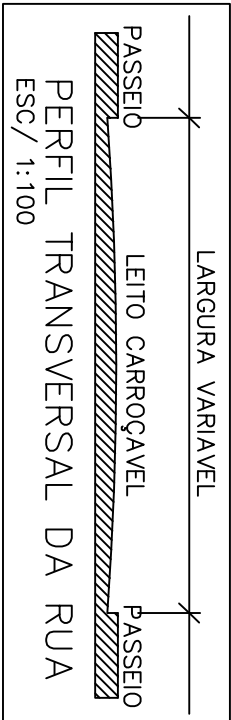

CROQUI DE RECAP. DA RUA JOSE BERNARDES FREIRE
 TRECHO ENTRE A TRAVESSA CHICO TUBIM E RUA MANOEL BENTO DO NASCIMENTO FILHO

CONJ. HAB. ANTONIO HONORATO

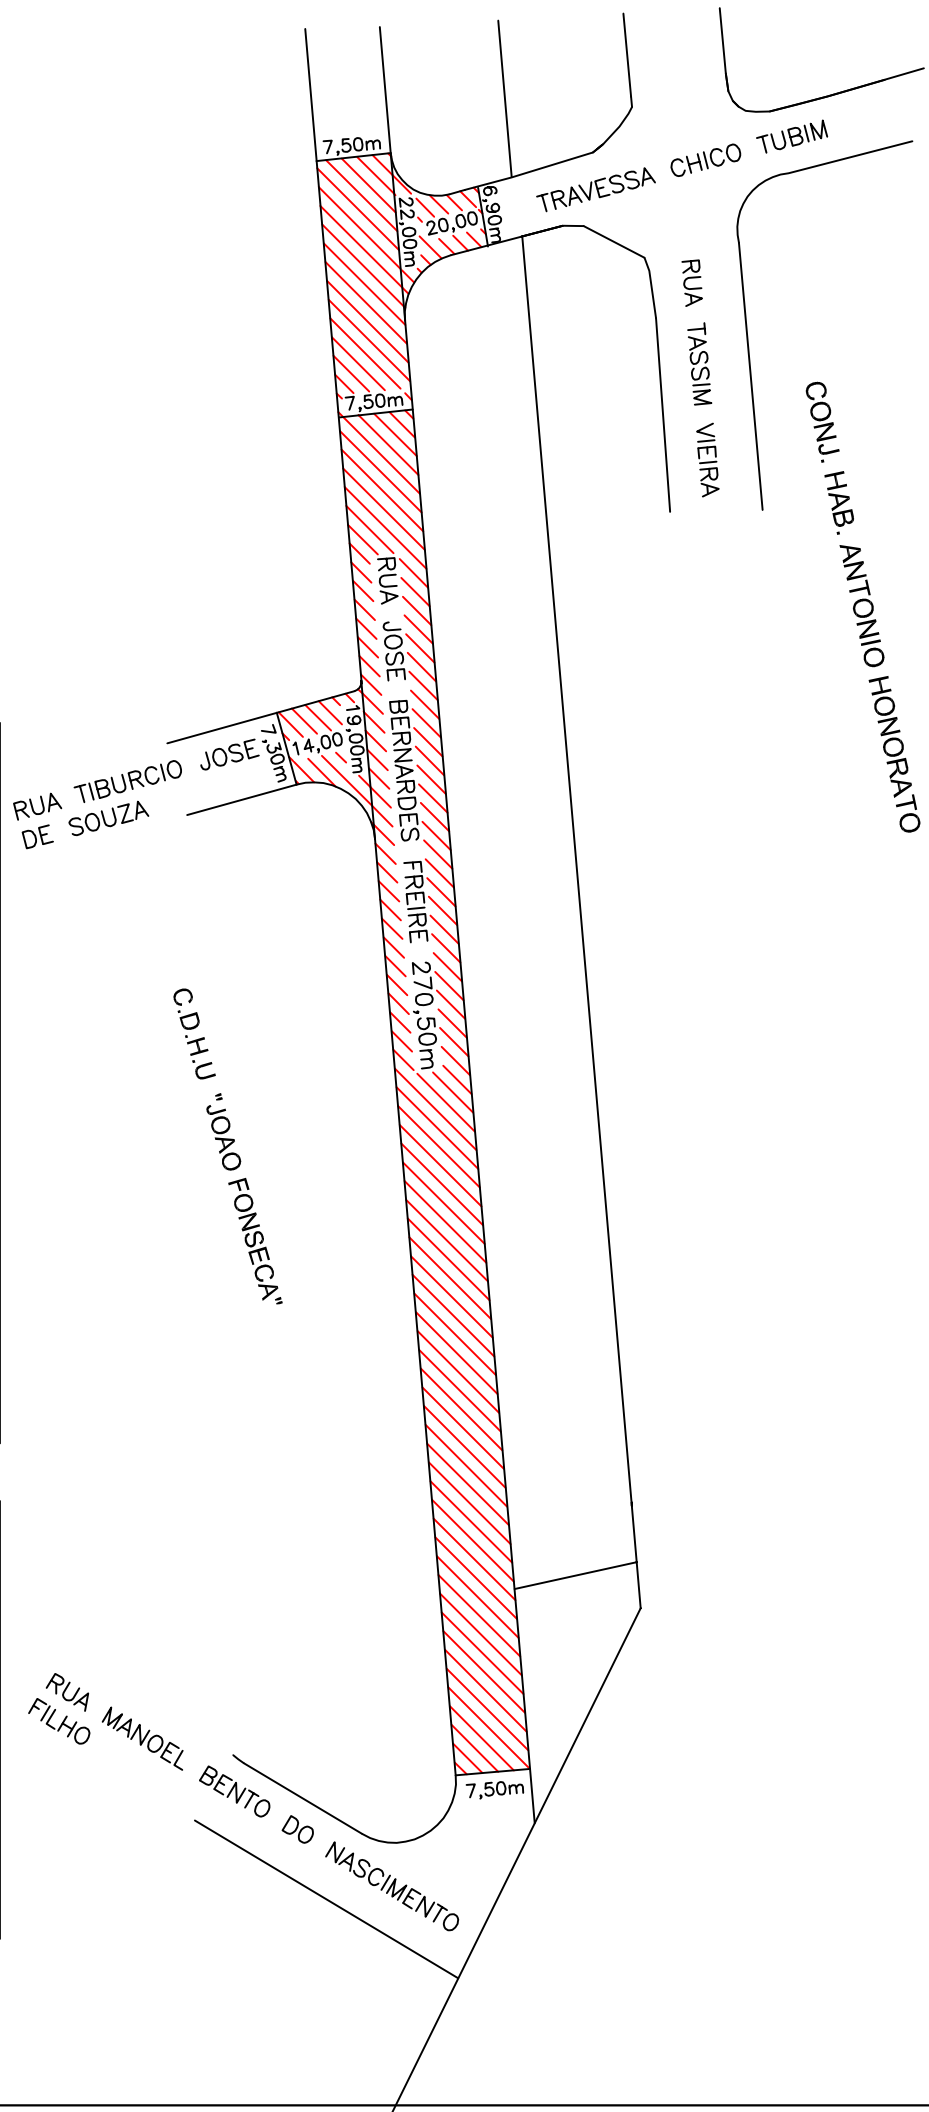

LEGENDA	
	TRECHO A RECAPEAR
	AREA RECAP. 2.501,85 M ²

ESC/ 1:625